


ระวาง..... 5640 II 2818 มาตราส่วน..... ๑/๔๐๐๐
 ประเภทการรังวัด..... ขออนุญาตตามความในมาตรา ๙ ราย..... ๑.สำนักงานสำรวจแห่งชาติ
 ตำบล..... โนนสวรรค์..... อำเภอ..... ปทุมรัตน์..... จังหวัด..... ร้อยเอ็ด
 ผู้รังวัด..... นายสุเทพ บุตรงาม..... ตำแหน่ง..... นายช่างรังวัดชำนาญงาน..... รังวัดวันที่..... ๑ / ธันวาคม / ๒๕๕๗
 ๒.(สถานีสำรวจภูธรบ้านบัวขาว)

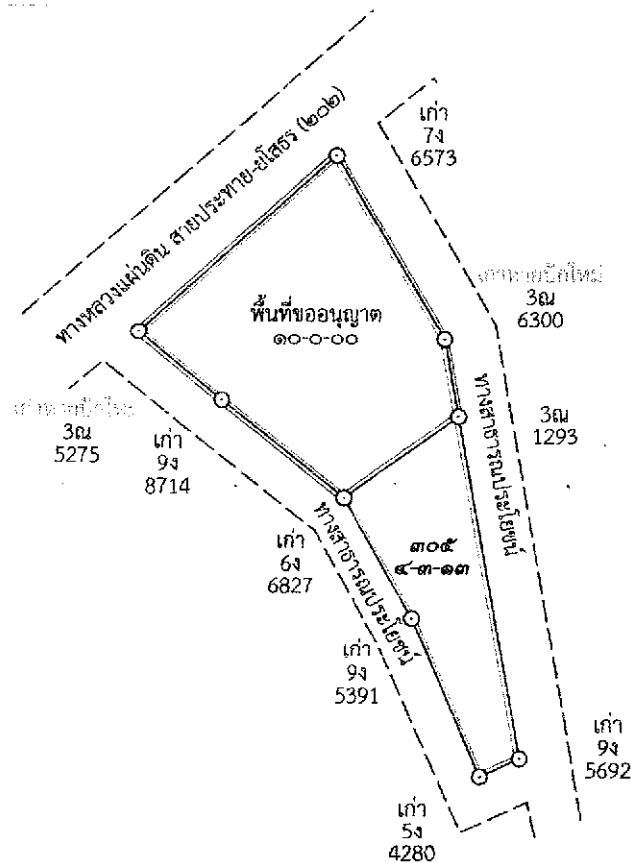

ถ้าเป็นรูปแผนที่แบ่งแยก แม้สามารถจะให้ผู้แบ่งแยก และผู้รับแยกรับรองรูปแผนที่ได้
 ก็ให้ลงชื่อรับรองไว้เสียด้วย วันที่..... เดือน..... พ.ศ.



ข้าพเจ้าขอรับรองว่าได้ตรวจสอบแผนที่นี้แล้วเห็นว่า ตามที่เจ้าพนักงานได้ทำการรังวัดมานั้น
 ถูกต้อง ตรงกับความประสงค์ของข้าพเจ้าทุกประการแล้ว

..... ผู้จำลอง
 (..... นายสุเทพ บุตรงาม)

วันที่..... ผู้ตรวจ
 (..... ..)

วันที่..... 1.2 5.ค. 2557

แผนที่แสดงการขออนุญาตตามความในมาตรา ๙ แห่งประมวลกฎหมายที่ดิน
 ของสำนักงานตำรวจแห่งชาติ (สถานที่ก่อสร้างสถานีตำรวจภูธรบ้านบัวขาว)
 ในท้องที่บ้านหัวช้าง หมู่ที่ ๖ ตำบลโนนสวรรค์ อำเภอปทุมรัตน์ จังหวัดร้อยเอ็ด
 เนื้อที่ประมาณ ๑๐ - ๐ - ๐๐ ไร่
 มาตราส่วน 1:4,000

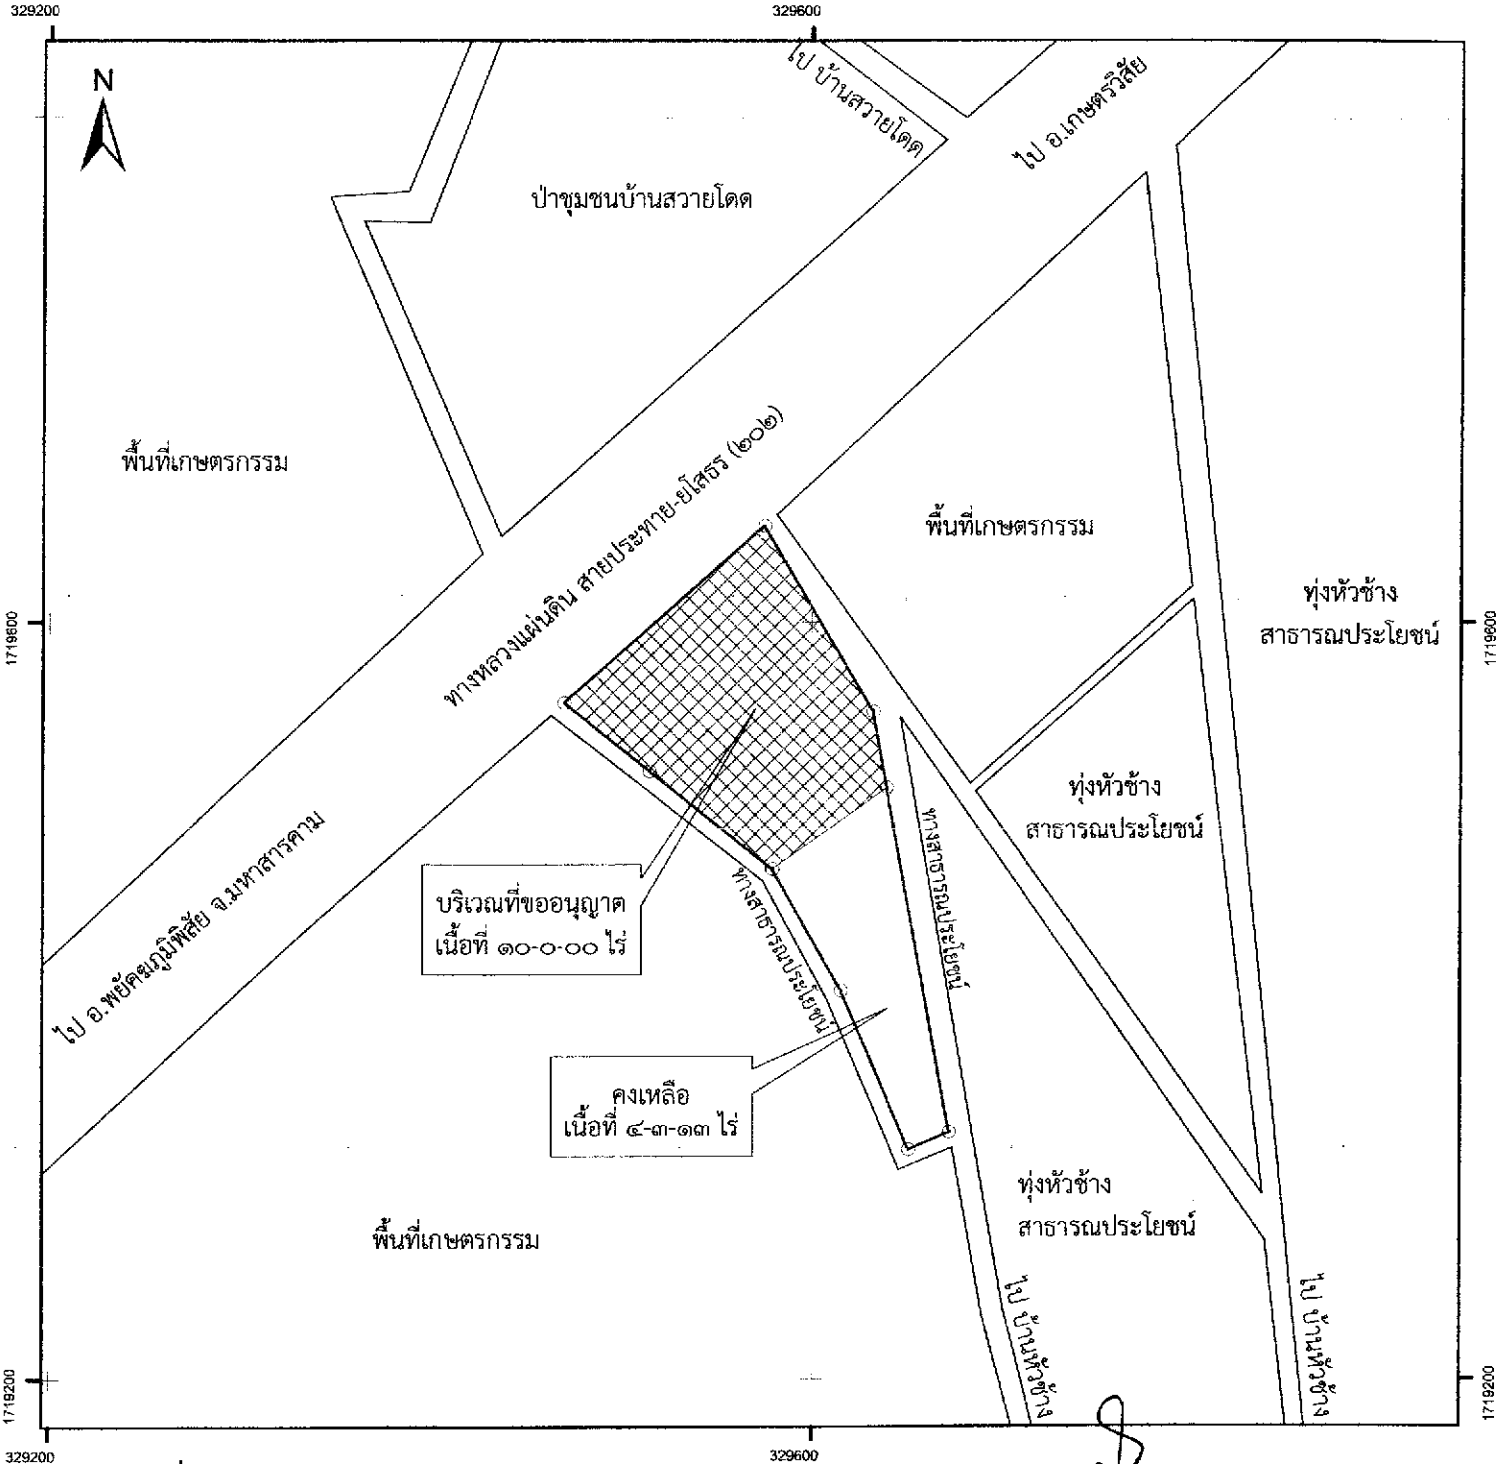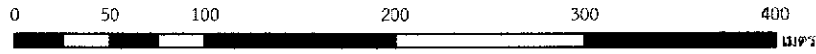

เครื่องหมาย

- ⊙ หลักหมายเขตที่ดิน
- == ทางหลวงแผ่นดิน ทางสาธารณประโยชน์
- ▨ บริเวณที่ขออนุญาต
- แนวเขตป่าช้าสาธารณประโยชน์ บ้านหัวช้าง หมู่ที่ ๖

.....ผู้ขออนุญาต

ผู้เขียนแผนที่


แผนที่ท้ายพระราชกฤษฎีกาก่อนสภาพที่ดินอันเป็นสาธารณสมบัติของแผ่นดินสำหรับพลเมืองใช้ร่วมกัน
ในท้องที่บ้านหัวช้าง หมู่ที่ ๖ ตำบลโนนสวรรค์ อำเภอปทุมรัตน์ จังหวัดร้อยเอ็ด

พ.ศ. ๒๕๕๗

เนื้อที่ประมาณ ๑๐ ไร่ - งาน - ตารางวา

มาตราส่วน 1:4,000

0 50 100 200 300 400 เมตร

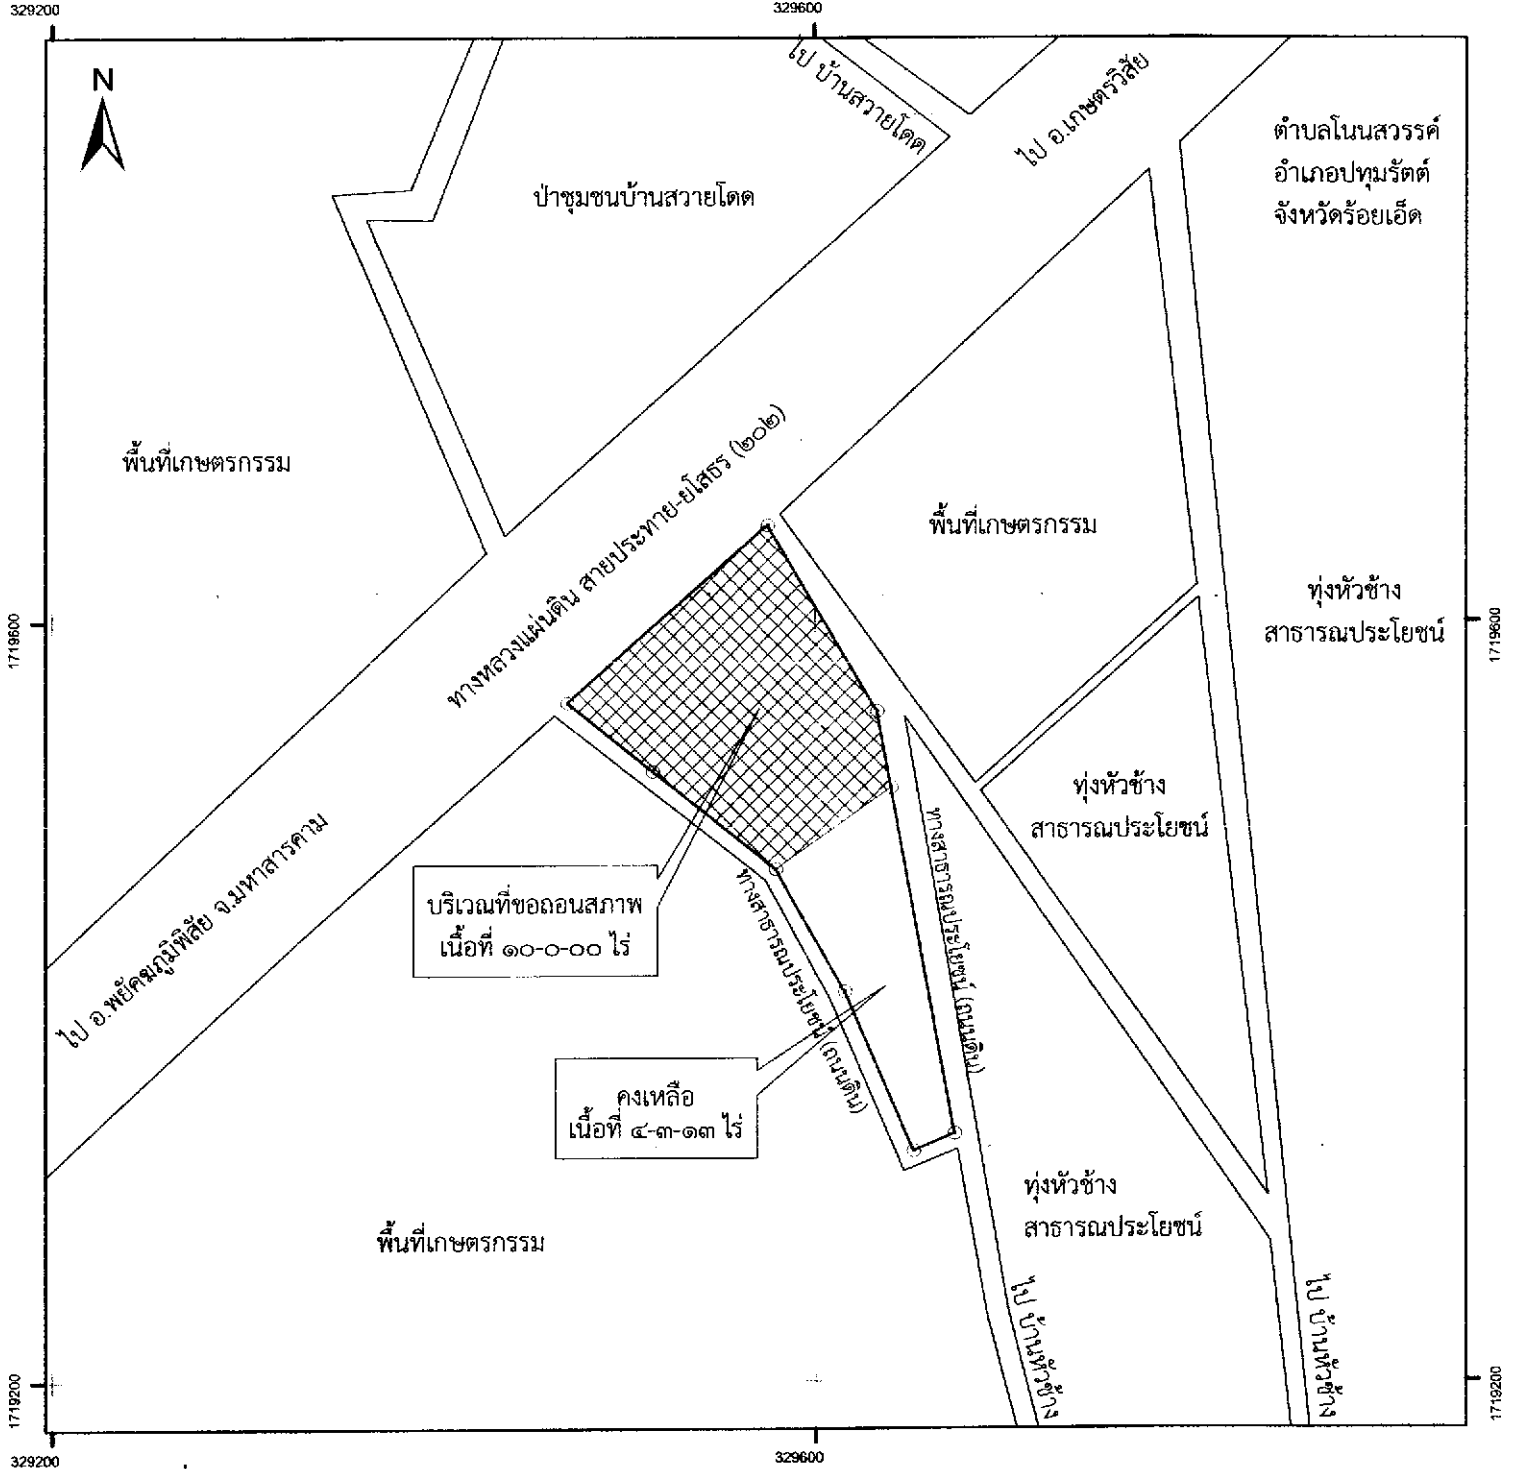

เครื่องหมาย

- หลักหมายเขตที่ดิน
- ทางหลวงแผ่นดิน ทางสาธารณประโยชน์
- ▨ บริเวณที่ดินที่ขอลอนสภาพ
- แนวเขตป่าช้าสาธารณประโยชน์ บ้านหัวช้าง หมู่ที่ ๖

[Signature]

ผู้เขียนแผนที่

[Signature]

ผู้ตรวจแผนที่