


สรุปผลการประมาณราคาก่อสร้าง

ส่วนราชการ	ฝ่ายออกแบบและควบคุมการก่อสร้าง	กองพัสดุ	กรมที่ดิน
☐ ประเภท	รั้ว A, รั้ว B, ป้ายสำนักงาน (แบบมีกำแพงกันดิน) และประตูรั้วสแตนเลส (ฐานรากเข็ม)		
☐ เจ้าของอาคาร	กรมที่ดิน		
☐ สถานที่ก่อสร้าง	แบบมาตรฐานกรมที่ดิน		
☐ หน่วยงานออกแบบแปลนและรายการ	ฝ่ายออกแบบและควบคุมการก่อสร้าง กองพัสดุ		
☐ แบบเลขที่ 2-55			
☐ ประมาณราคาตามแบบ ปร.4	จำนวน 8 แผ่น		
☐ ประมาณราคาเมื่อวันที่ 20 กุมภาพันธ์ 2555	☐ ปรับราคาเมื่อวันที่ 29 สิงหาคม 2565		

ลำดับที่	รายการ	ค่าวัสดุและค่าแรงงาน จำนวนเงิน / บาท	FACTOR F	รวมค่าก่อสร้าง เป็นเงิน/บาท	หมายเหตุ
1	รั้ว A (รั้วโปร่ง) แบบมีกำแพงกันดิน	8,300.00	1.3056	10,836.48	ราคาต่อเมตร
2	รั้ว B (รั้วทึบ) แบบมีกำแพงกันดิน	8,000.00	1.3056	10,444.80	ราคาต่อเมตร
3	ประตูรั้วสแตนเลสกว้าง 5 เมตร	151,100.00	1.3056	197,276.16	ราคาต่อชุด
4	ป้ายสำนักงาน แบบมีกำแพงกันดิน	145,900.00	1.3056	190,487.04	ราคาต่อชุด
	เงื่อนไข				
	เงินล่วงหน้าจ่าย..... 0.00 %				
	เงินประกันผลงานหัก..... 0.00 %				
	ดอกเบี้ยเงินกู้..... 5.00 %				
	ค่าภาษีมูลค่าเพิ่ม..... 7.00 %				
สรุป	รวมค่าก่อสร้างเป็นเงินทั้งสิ้น				
	คิดเป็นเงินประมาณ (ศูนย์บาทถ้วน)			-	
☐	ขนาดหรือเนื้อที่อาคาร	ตารางเมตร			
☐	เฉลี่ยราคาประมาณ	บาท / ตารางเมตร			

ปรับราคาโดย

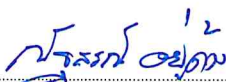

(นายณัฐสรณ์ อยู่ด้วง)

วิศวกรโยธาปฏิบัติการ

ตรวจ



(นายนาวัน ปิ่นล่อม)

วิศวกรโยธาปฏิบัติการ

เห็นชอบ



(นายธันวา ศุภสมุทธ)

วิศวกรโยธาชำนาญการ

หัวหน้าฝ่ายออกแบบและควบคุมการก่อสร้าง

ประมาณราคาก่อสร้าง งานกำแพงกันดินด้าน A, B พร้อมรั้ว A, B สำหรับดินถมสูง 2.50 ม. (ฐานรากเข็ม)

แบบ ปร.4 แผ่นที่ 1/8

สถานที่ก่อสร้าง แบบมาตรฐานกรมที่ดิน

แบบเลขที่ 2-55

ฝ่ายออกแบบและควบคุมการก่อสร้าง

กองพัสดุ กรมที่ดิน

ประมาณราคาโดย นายนิวัฒน์ สงวนสุข

เมื่อวันที่ 4 พฤศจิกายน 2553

ปรับราคาโดย นายณัฐสรณ์ อยู่ด้วง

เมื่อวันที่ 29 สิงหาคม 2565

ลำดับ	รายการ	จำนวน	หน่วย	ค่าวัสดุ		ค่าแรงงาน		รวม ค่าวัสดุ + แรงงาน	หมายเหตุ
				หน่วยละ	จำนวนเงิน	หน่วยละ	จำนวนเงิน		
	รั้ว A (ปริมาณงานรั้วความยาว 15.00 ม.)								
1	ขุดดิน-ถมคืน	11.00	ลบ.ม.	-	-	99.00	1,089.00	1,089.00	
2	ทรายหยาบ	0.35	ลบ.ม.	495.00	173.25	91.00	31.85	205.10	
3	คอนกรีตหยาบ 1:3:5	0.30	ลบ.ม.	2,193.10	657.93	398.00	119.40	777.33	
4	คอนกรีตโครงสร้าง 1:2:4	8.61	ลบ.ม.	2,457.00	21,154.77	391.00	3,366.51	24,521.28	
5	ไม้แบบ (คิด 80%)	38.30	ตร.ม.	425.00	16,277.50	-	-	16,277.50	
6	ค่าแรงไม้แบบ	30.64	ตร.ม.	-	-	133.00	4,075.12	4,075.12	
7	ไม้คร่าวยึดไม้แบบ	9.19	ลบ.ฟ.	425.00	3,905.75	-	-	3,905.75	
8	ตะปู	11.58	กก.	33.54	388.39	-	460.00	848.39	
9	เหล็กเส้นกลม RB 6 mm	239.70	เมตร	6.70	1,605.99	-	1,943	3,548.99	
10	เหล็กเส้นกลม RB 9 mm	132.72	เมตร	14.64	1,943.02	-	2,158.00	4,101.02	
11	เหล็กเส้นข้ออ้อย DB 12 mm	212.55	เมตร	25.66	5,454.03	-	-	5,454.03	
12	ลวดผูกเหล็ก	9.25	กก.	33.42	309.14	-	-	309.14	
13	ค่าแรงงานเหล็กผิวเรียบ ขนาดน้อยกว่า 10 มม.	119.44	กก.	-	-	4.10	489.70	489.70	
	ค่าแรงงานเหล็กผิวเรียบ/ข้ออ้อย ขนาด 10-16 มม.	188.74	กก.	-	-	3.30	622.84	622.84	
14	ก่ออิฐบล็อกจากดิน	5.70	ตร.ม.	139.00	792.30	65.00	370.50	1,162.80	

[illegible]

ประมาณราคาก่อสร้าง งานกำแพงกันดินด้าน A, B พร้อมรั้ว A, B สำหรับดินถมสูง 2.50 ม. (ฐานรากเข็ม)

แบบ ปจ.4 แผ่นที่3/8

สถานที่ก่อสร้าง แบบมาตรฐานกรมที่ดิน

แบบเลขที่ 2-55

ฝ่ายออกแบบและควบคุมการก่อสร้าง

กองพัสดุ กรมที่ดิน

ประมาณราคาโดย นายนิวัฒน์ สงวนสุข

เมื่อวันที่ 4 พฤศจิกายน 2553

ปรับราคาโดย นายณัฐสรณ์ อยู่ด้วง

เมื่อวันที่ 29 สิงหาคม 2565

ลำดับ	รายการ	จำนวน	หน่วย	ค่าวัสดุ		ค่าแรงงาน		รวม ค่าวัสดุ + แรงงาน	หมายเหตุ
				หน่วยละ	จำนวนเงิน	หน่วยละ	จำนวนเงิน		
	รั้ว B (ปริมาณงานรั้วความยาว 15.00 ม.)								
1	ขุดดิน-ถมคืน	11.93	ลบ.ม.	-	-	99.00	1,181.07	1,181.07	
2	ทรายหยาบ	0.50	ลบ.ม.	495.00	247.50	91.00	45.50	293.00	
3	คอนกรีตหยาบ 1:3:5	0.43	ลบ.ม.	2,193.10	943.03	398.00	171.14	1,114.17	
4	คอนกรีตโครงสร้าง 1:2:4	9.47	ลบ.ม.	2,457.00	23,267.79	391.00	3,702.77	26,970.56	
5	ไม้แบบ (คิด 80%)	32.00	ตร.ม.	425.00	13,600.00	-	-	13,600.00	
6	ค่าแรงไม้แบบ	40.00	ตร.ม.	-	-	133.00	5,320.00	5,320.00	
7	ไม้คร่าวยึดไม้แบบ	8	ลบ.ฟ.	425.00	3,400.00	-	-	3,400	
8	ตะปู	11.58	กก.	33.54	388.39	-	-	388.39	
9	เหล็กเส้นกลม RB 6 mm	275.10	ม.	6.70	1,843.17	-	-	1,843.17	
10	เหล็กเส้นกลม RB 9 mm	119.84	ม.	14.64	1,754.46	-	-	1,754.46	
11	เหล็กเส้นข้ออ้อย DB 12 mm	277.95	ม.	25.66	7,132.20	-	-	7,132.20	
12	ลวดผูกเหล็ก	11	กก.	33.42	367.62	-	-	367.62	
13	ค่าแรงงานเหล็กผิวเรียบ ขนาดน้อยกว่า 10 มม.	120.87	กก.	-	-	4.10	495.57	495.57	
	ค่าแรงงานเหล็กผิวเรียบ/ข้ออ้อย ขนาด 10-16 มม.	246.82	กก.	-	-	3.30	814.51	814.51	
14	ก่ออิฐบล็อก	22.40	ตร.ม.	139.00	3,113.60	65.00	1,456.00	4,569.60	

[illegible]

ประมาณราคาก่อสร้าง งานประตูล้วนสแตนเลสอัตโนมัติ

(ฐานรากเข็ม)

แบบ ปร.4 แผ่นที่5/8

สถานที่ก่อสร้าง แบบมาตรฐานกรมที่ดิน

แบบเลขที่ 2-55 และ 3-58

ฝ่ายออกแบบและควบคุมการก่อสร้าง

กองพัสดุ กรมที่ดิน

ประมาณราคาโดย นายนิวัฒน์ สงวนสุข

เมื่อวันที่ 4 พฤศจิกายน 2553

ปรับราคาโดย นายณัฐสรณ์ อยู่ด้วง

เมื่อวันที่ 29 สิงหาคม 2565

ลำดับ	รายการ	จำนวน	หน่วย	ค่าวัสดุ		ค่าแรงงาน		รวม ค่าวัสดุ + แรงงาน	หมายเหตุ
				หน่วยละ	จำนวนเงิน	หน่วยละ	จำนวนเงิน		
	ประตูล้วนสแตนเลสอัตโนมัติ (ราคาต่อ 1 ชุด 5.00 ม.)								
1	ขุดดิน-ถมคืน	1.00	ลบ.ม.	-	-	99.00	99.00	99.00	
2	ทรายหยาบ	0.09	ลบ.ม.	495.00	44.55	91.00	8.19	52.74	
3	คอนกรีตหยาบ 1:3:5	0.07	ลบ.ม.	2,193.10	153.52	398.00	27.86	181.38	
4	คอนกรีตโครงสร้าง 1:2:4	0.67	ลบ.ม.	2,457.00	1,646.19	391.00	261.97	1,908.16	
5	ไม้แบบ (คิด 80%)	6.00	ตร.ม.	425.00	2,550.00	-	-	2,550.00	
6	ค่าแรงไม้แบบ	7.52	ตร.ม.	-	-	133.00	1,000.16	1,000.16	
7	ไม้คร่าวยึดไม้แบบ	1.80	ลบ.ฟ.	425.00	765.00	-	-	765.00	
8	ตะปู	1.88	กก.	33.54	63.06	-	-	63.06	
9	เหล็กเส้นกลม RB 6 mm	40.32	ม.	6.70	270.14	-	-	270.14	
10	เหล็กเส้นกลม RB 9 mm	7.70	ม.	14.64	112.73	-	-	112.73	
11	เหล็กเส้นข้ออ้อย DB 12 mm	61.69	ม.	25.66	1,582.97	-	-	1,582.97	
12	ลวดผูกเหล็ก	2.00	กก.	33.42	66.84	-	-	66.84	
13	ค่าแรงงานเหล็กผิวเรียบ ขนาดน้อยกว่า 10 มม.	12.79	กก.	-	-	4.10	52.44	52.44	
	ค่าแรงงานเหล็กผิวเรียบ/ข้ออ้อย ขนาด 10-16 มม.	54.78	กก.	-	-	3.30	180.77	180.77	
14	คอมไฟติดหัวเสา	2.00	ชุด	690.00	1,380.00	150.00	300.00	1,680.00	
15	สวิตซ์ไฟฟ้าทางเดียว	1.00	ชุด	90.00	90.00	80.00	80.00	170.00	
16	เดินสายร้อยท่อ PVC	1.00	L/S	5,000.00	5,000.00	-	-	5,000.00	

(ฐานรากเข็ม)

แบบ ปร.4 แผ่นที่6/8

สถานที่ก่อสร้าง แบบมาตรฐานกรมที่ดิน

แบบเลขที่ 2-55 และ 3-58

ฝ่ายออกแบบและควบคุมการก่อสร้าง

กองพัสดุ กรมที่ดิน

ประมาณราคาโดย นายนิวัฒน์ สงวนสุข

เมื่อวันที่ 4 พฤศจิกายน 2553

ปรับราคาโดย นายณัฐสรณ์ อยู่ด้วง

เมื่อวันที่ 29 สิงหาคม 2565

[illegible]

ประมาณราคาก่อสร้าง มาตรฐานป้ายสำนักงานที่ดิน (แบบมีกำแพงกันดิน)

สถานที่ก่อสร้าง แบบมาตรฐานกรมที่ดิน

ฝ่ายออกแบบและควบคุมการก่อสร้าง

ประมาณราคาโดย นายนิวัฒน์ สงวนสุข

ปรับราคาโดย นายณัฐสรณ์ อยู่ด้วง

แบบเลขที่ 2-55

กองพัสดุ กรมที่ดิน


เมื่อวันที่ 20 กุมภาพันธ์ 2555

เมื่อวันที่ 29 สิงหาคม 2565


ลำดับ	รายการ	จำนวน	หน่วย	ค่าวัสดุ		ค่าแรงงาน		รวม ค่าวัสดุ+แรงงาน	หมายเหตุ
				หน่วยละ	จำนวนเงิน	หน่วยละ	จำนวนเงิน		
	งานป้ายสำนักงานที่ดินฯ								
1	ขุดดิน-ถมคืน	9.64	ลบ.ม.	-	-	99.00	954.36	954.36	
2	ทรายหยาบ	0.19	ลบ.ม.	495.00	94.05	91.00	17.29	111.34	
3	คอนกรีตหยาบ 1:3:5	0.16	ลบ.ม.	2,193.10	350.90	398.00	63.68	414.58	
4	คอนกรีตโครงสร้าง 1:2:4	2.35	ลบ.ม.	2,457.00	5,773.95	391.00	918.85	6,692.80	
5	ไม้แบบ(คิด 80 %)	14.88	ตร.ม.	425.00	6,324.00	-	-	6,324.00	
6	ค่าแรงไม้แบบ (คิด 100 %)	18.60	ตร.ม.	-	-	133.00	2,473.80	2,473.80	
7	ไม้คร่าวยึดไม้แบบ	4.46	ลบ.ฟ.	425.00	1,896.00	-	-	1,896.00	
8	ตะปู	4.65	กก.	33.54	155.96	-	-	155.96	
9	เหล็กเส้นกลม Dia 6 มม.	138.25	เมตร	6.70	926.28	-	-	926.28	
10	เหล็กเส้นกลม Dia 9 มม.	29.96	เมตร	14.64	438.61	-	-	438.61	
11	เหล็กข้ออ้อย Dia 12 มม.	128.95	เมตร	25.66	3,308.86	-	-	3,308.86	
12	ลวดผูกเหล็ก	4.80	กก.	33.42	160.42	-	-	160.42	
13	ค่าแรงงานเหล็กผิวเรียบ ขนาดน้อยกว่า 10 มม.	45.64	กก.	-	-	4.10	187.12	187.12	
	ค่าแรงงานเหล็กผิวเรียบ/ข้ออ้อย ขนาด 10-16 มม.	114.51	กก.	-	-	3.30	377.88	377.88	
14	ฉาบปูนเรียบ	10.50	ตร.ม.	98.00	1,029.00	87.00	913.50	1,942.50	

เมื่อวันที่ 29 สิงหาคม 2565


[illegible]

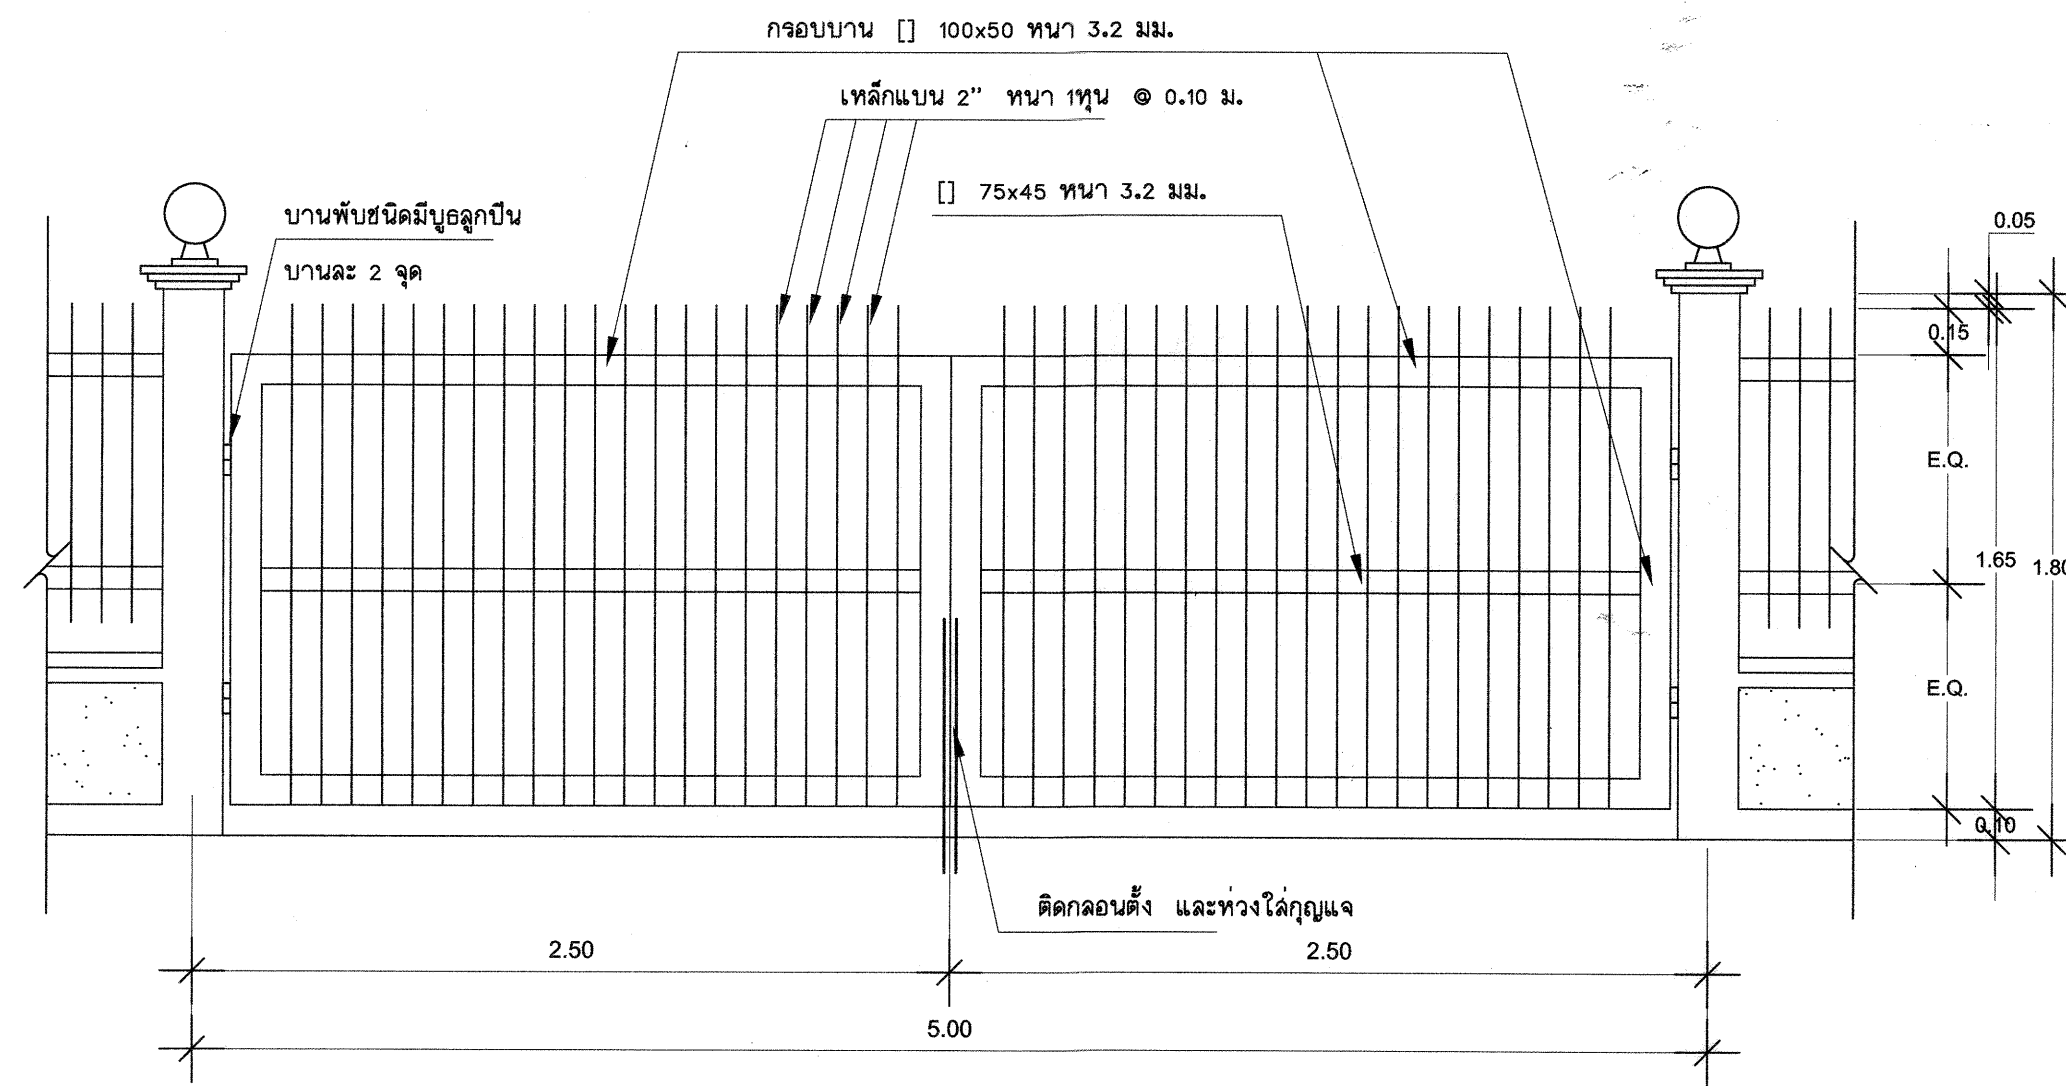

รูปแบบประตู 1:25

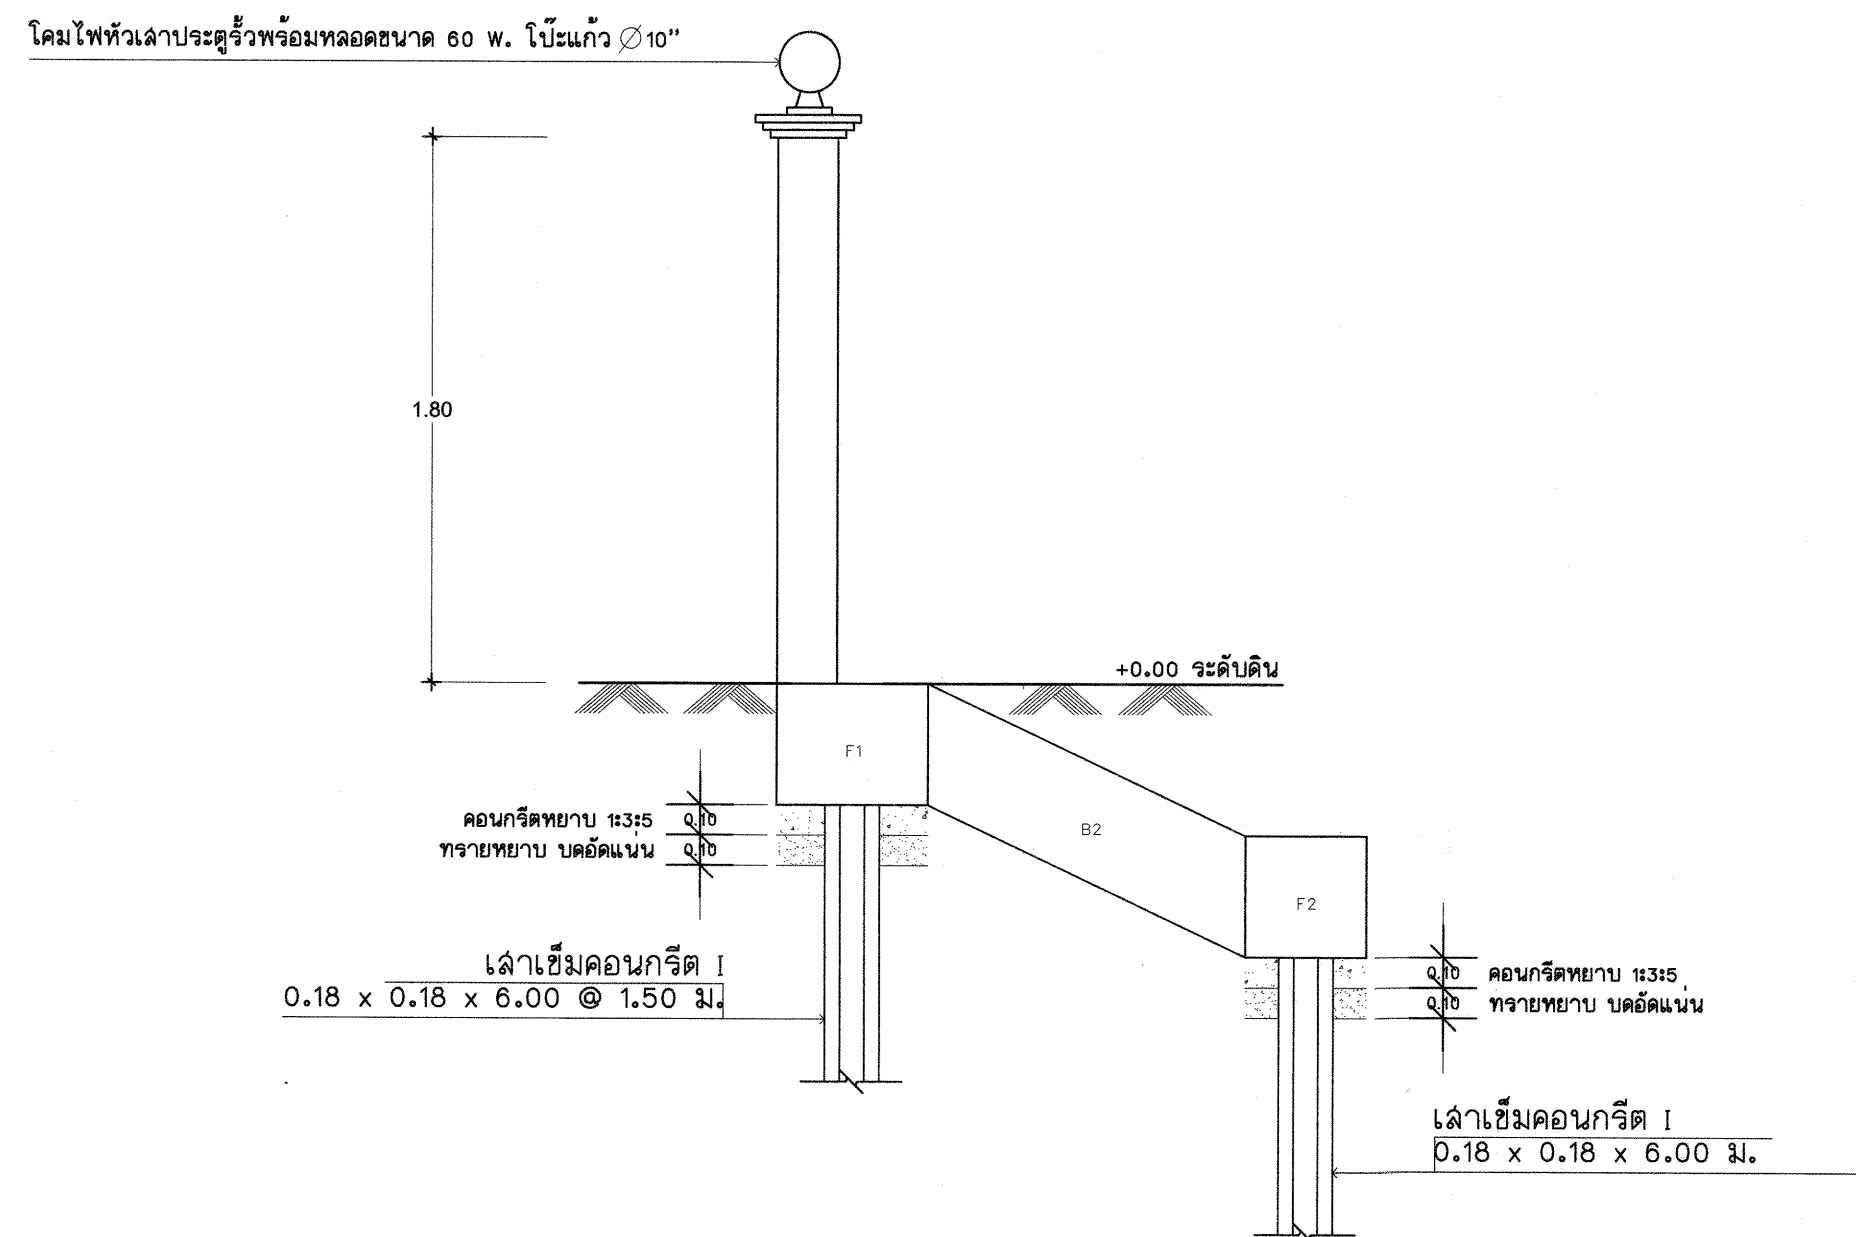

ขยายฐานรากประตูรั้ว 1:25

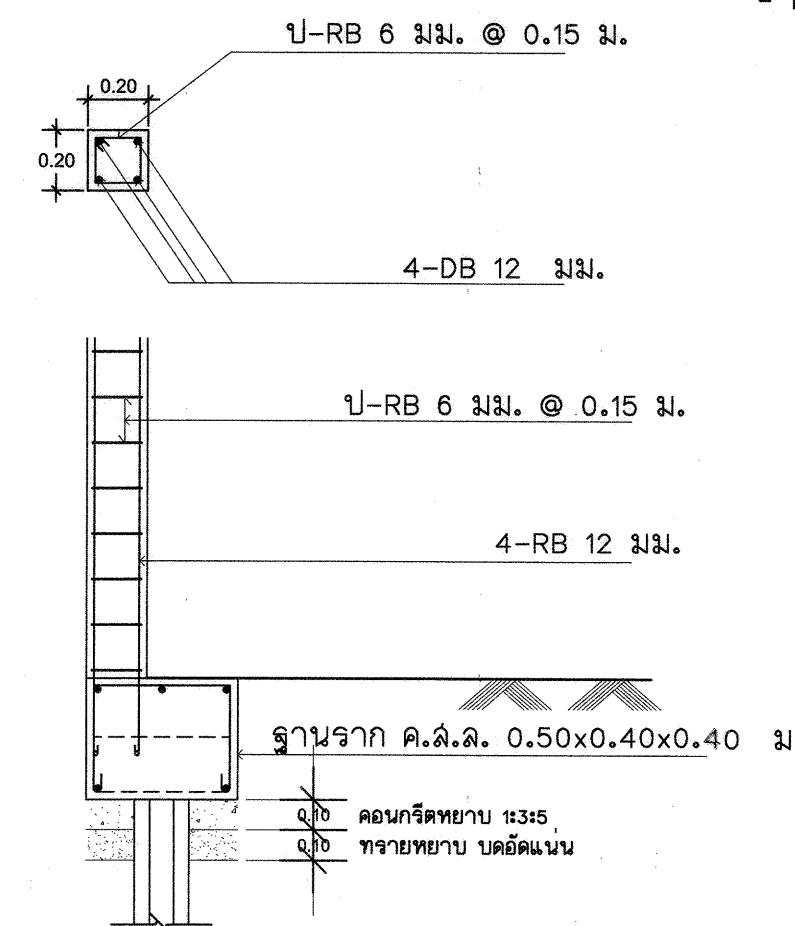

ขยายฐานรากประตูรั้ว 1:25

กรมที่ดินมีความประสงค์จะทำประตูทางเข้า รั้ว กำแพงกันดินและป้ายสำนักงาน

ประตูทางเข้า

- เล้าประตูรั้วคอนกรีตเสริมเหล็ก 0.20x0.20 ม. (ดูแบบขยาย) พร้อมติดตั้ง
โคมไฟฟ้าโคมโคม 10" กันน้ำหลอด 60W เดินสายร้อยท่อ PVC ฝังในคอนกรีต
- ประตูรั้วเหล็ก (ดูแบบขยาย)

รั้วด้านข้าง

รั้วด้านหน้า (รั้ว A)

- ตอนล่างก่ออิฐบล็อก ฉาบปูนเรียบ สูง 0.40 ม. (ดูแบบขยาย)
- ตอนบนเป็นลูกกรงเหล็กสูง 1.05 ม. (ดูแบบขยาย)
- เล้ารั้วคอนกรีตเสริมเหล็ก 0.15x0.15 ม. (ดูแบบขยาย)
- ทับหลังคอนกรีตเสริมเหล็ก 0.10x0.15 ม. (ดูแบบขยาย)

รั้วด้านข้างและด้านหลัง (รั้ว B)

- ก่อคอนกรีตบล็อกทึบสูง 7 ก้อน โปรง 1 ก้อน (ดูแบบขยาย)
- เล้ารั้วคอนกรีตเสริมเหล็ก 0.15x0.15 ม. (ดูแบบขยาย)
- ทับหลังคอนกรีตเสริมเหล็ก 0.10x0.15 ม. (ดูแบบขยาย)

กำแพงกันดิน

- เล้าเข็มคอนกรีต I 0.18x0.18x6 ม. (ดูแบบขยาย)
- แผ่นลวดรับน้ำหนักปลอดภัยได้ไม่น้อยกว่า 500kg/m² เจาะรูระบายน้ำขนาด 1" (ดูแบบขยาย)

ป้ายสำนักงาน

- เล้าคอนกรีตเสริมเหล็กกรุแผ่นหินทรายเหลือง ขนาด 0.35 x 0.35 ม. (ดูแบบขยาย)
- ผนังก่ออิฐฉาบปูนเรียบด้านในฉาบเรียบทาสี (ดูแบบขยาย)
- ทับหลังคอนกรีตเสริมเหล็ก 0.10x0.15 ม. (ดูแบบขยาย)
- ขอบป้ายยกขอบกรอบหินแกรนิตเทาขัดเงา (ดูแบบขยาย)
- พื้นผิวป้ายกรุหินแกรนิตสีดำหรือเทาขัดเงา (ดูแบบขยาย)


งานสี

1. ส่วนที่เป็นปูนฉาบและคอนกรีต ทาสีด้วยสีน้ำอะคริลิก ชนิดทาภายนอก โดยให้ทำการเตรียมความพร้อมพื้นผิวและทาสีรองพื้นตามชนิดของพื้นผิว 1 ครั้ง ก่อนทาสีจริง 2 ครั้ง
2. ส่วนที่เป็นเหล็ก ทาสีด้วยสีน้ำมัน โดยให้ทำการเตรียมความพร้อมพื้นผิวและทาสีรองพื้นกันสนิม ก่อนทาสีจริง 2 ครั้ง
3. สีที่ใช้ ได้แก่ ICI , JOTUN , PAMMASTIC หรือเทียบเท่า
4. สีทุกถังจะต้องทำการตรวจรับและจัดเก็บไว้ตามสถานที่ที่ผู้ควบคุมงานกำหนด

หมายเหตุ


- มาตรฐานงานก่อสร้างทั่วไปเป็นไปตาม มยบ. 101 - มยบ. 106

		ฝ่ายแบบแผนและควบคุมการก่อสร้าง	
		กองพัสดุ	กรมที่ดิน
แบบ กำแพงกันดิน รั้ว ป้ายสำนักงาน และประตูทางเข้า-ออก			
สำรวจ	-	แสดง	รูปแบบประตู
ออกแบบ	นายนิติ นันตติกุล	ขยายฐานรากประตูรั้ว	
วิศวกร	นายนิติ นันตติกุล	สถานที่	
เขียนแบบ	นายนิติ นันตติกุล		
ตรวจ	นายณนนต์ มีทรัพย์	วัน/เดือน/ปี	29 กุมภาพันธ์ 2555
หัวหน้าฝ่าย	นายวรวิทย์ หลานพูนสวัสดิ์	แบบเลขที่	1
ผอ. กอง	นายบุญญ์ หิตโกเมศ	2-55	4
อนุมัติ	นายธรรมศักดิ์ ชนะ		

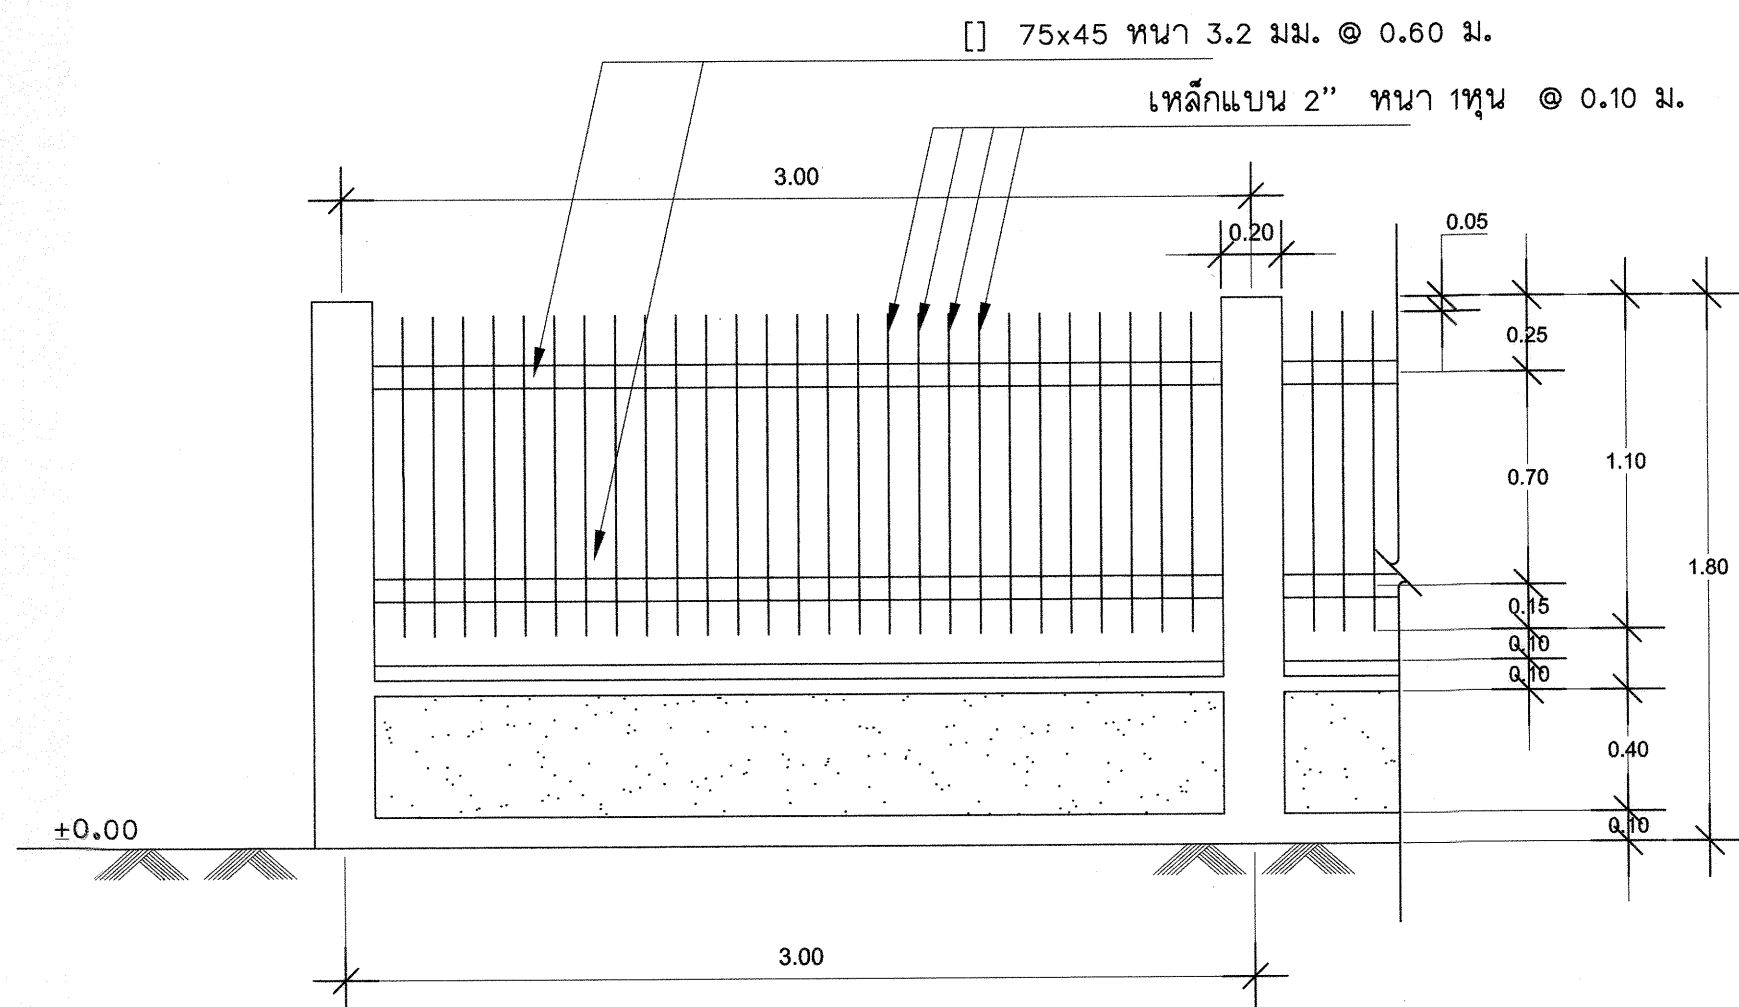




รูปด้านรื้อหน้า (รื้อ A) 1:25

ความยาวของรื้อที่จะทำการก่อสร้างดูจากผังบริเวณ

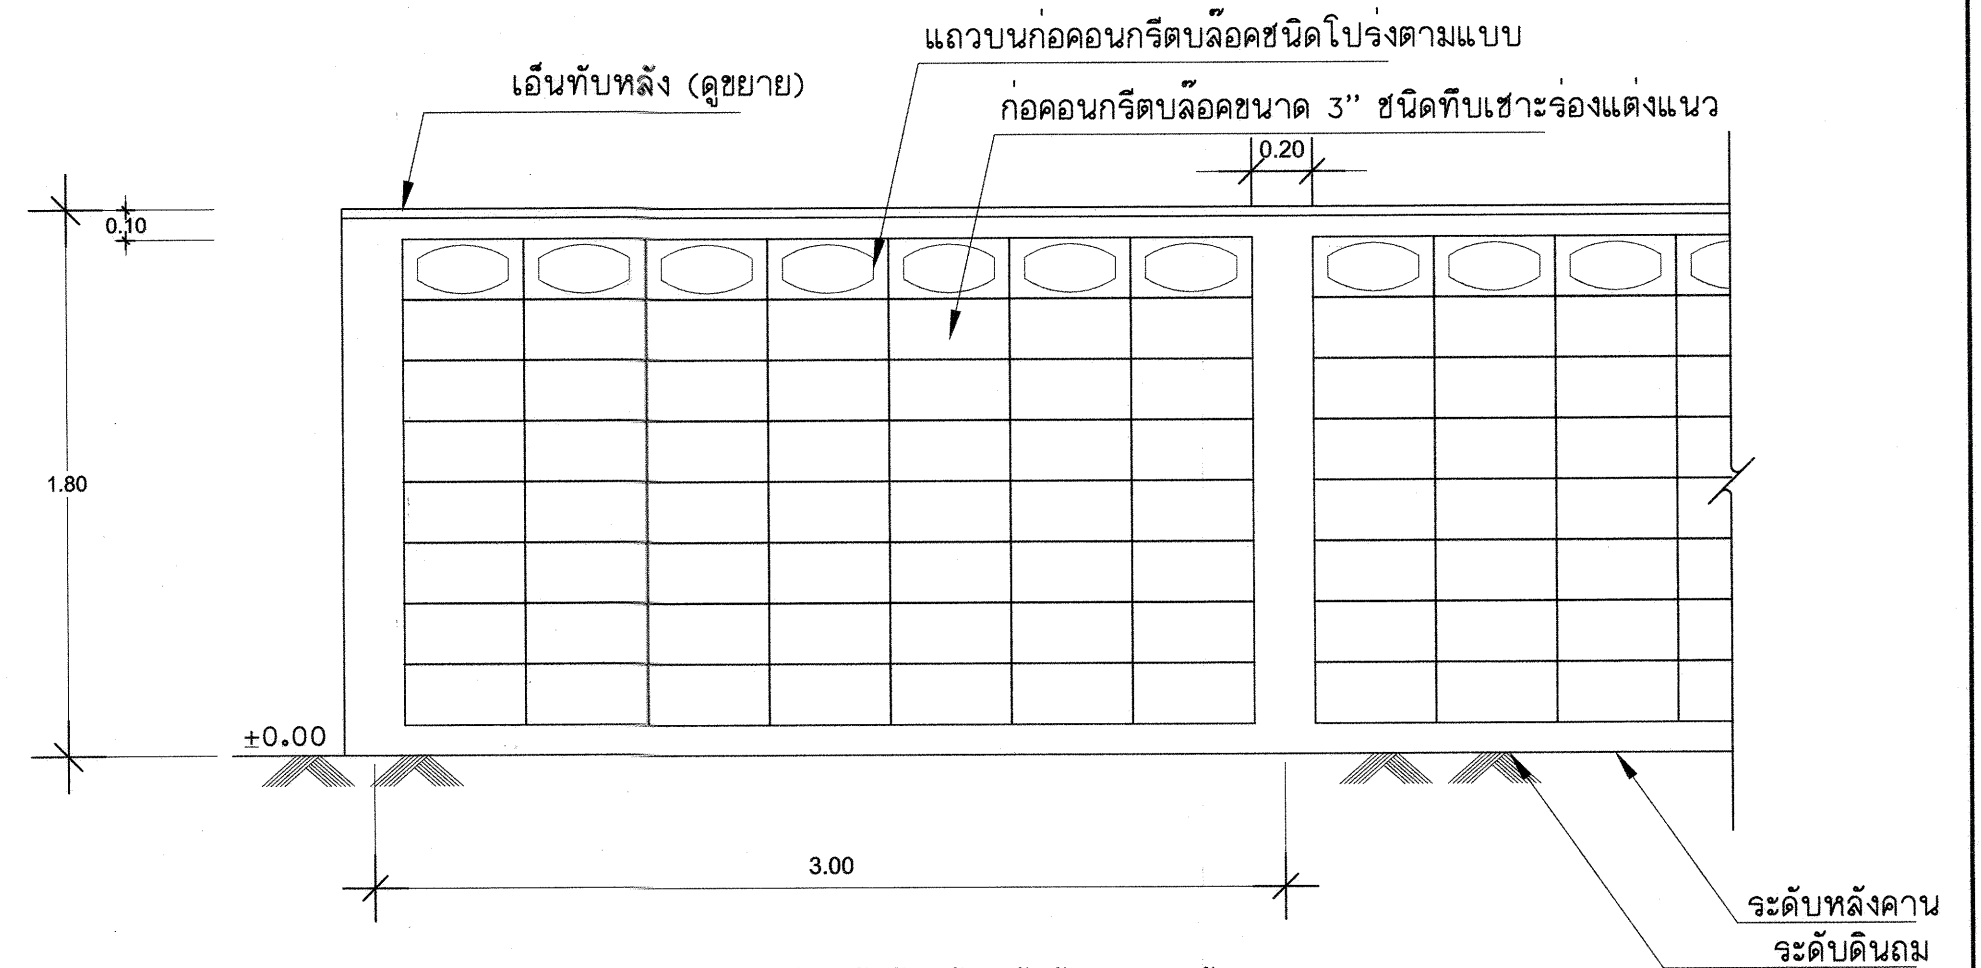


รูปด้านรื้อด้านข้าง, รื้อด้านหลัง (รื้อ B) 1:25


ความยาวของรื้อที่จะทำการก่อสร้างดูจากผังบริเวณ

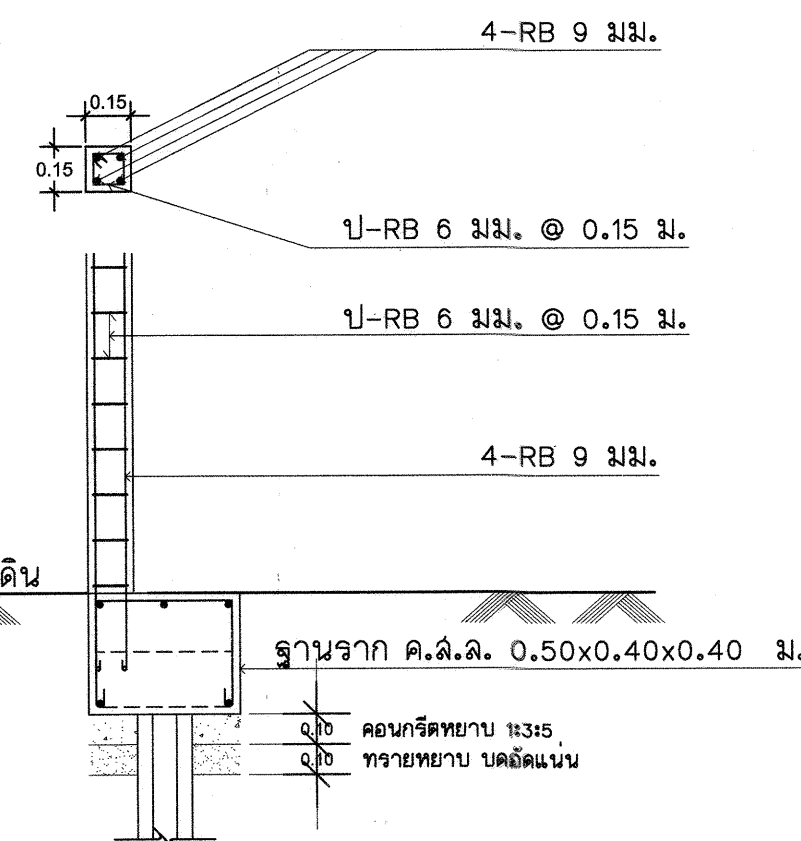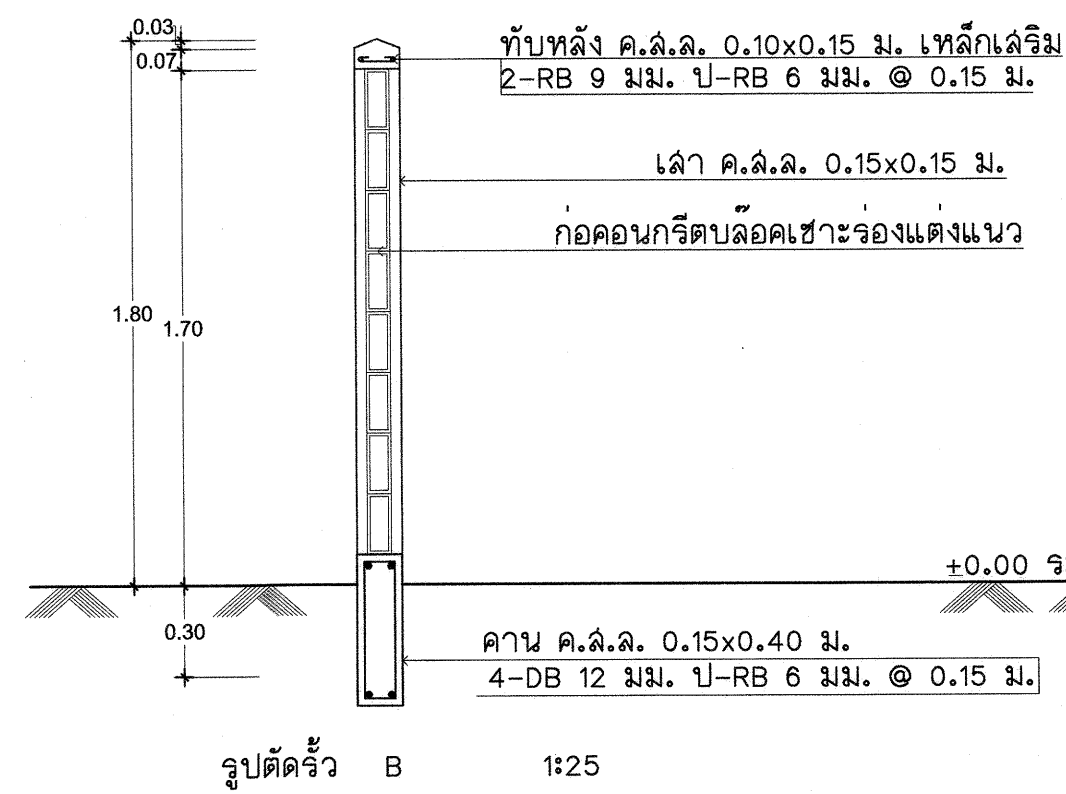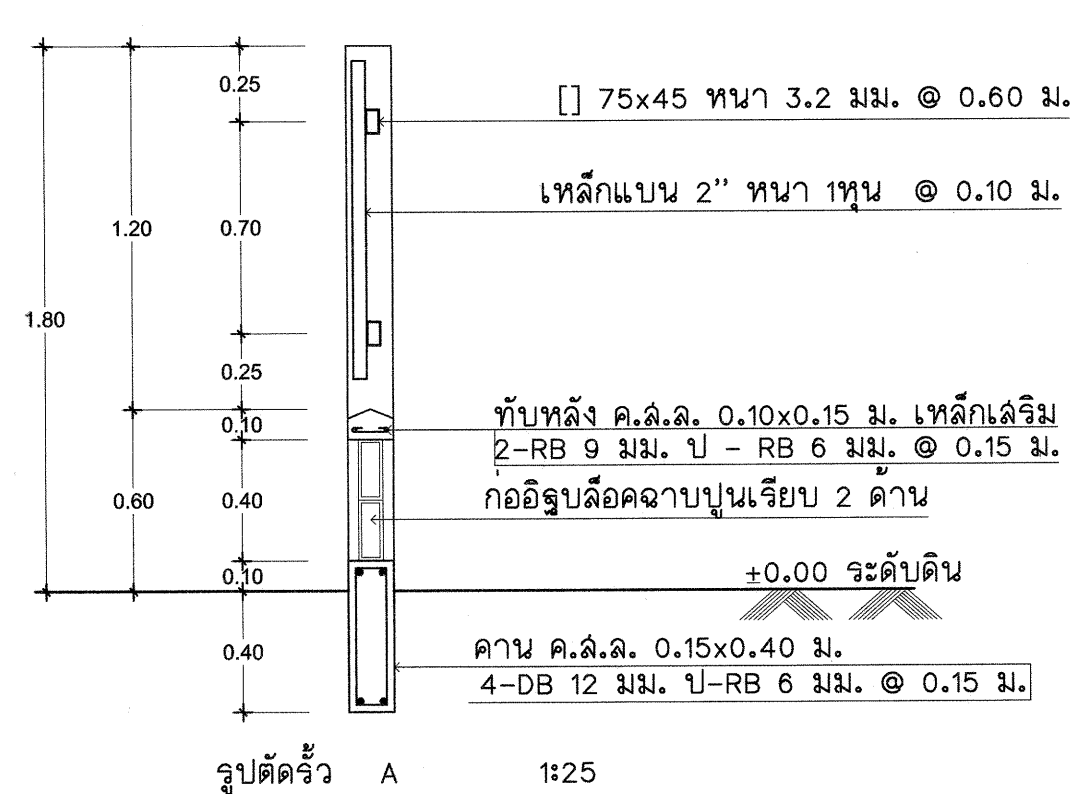


		ฝ่ายแบบแผนและความคุมการก่อสร้าง	
		กรมที่ดิน	
แบบ กำแพงกันดิน รื้อ ป้ายสำนักงาน และประตูทางเข้า-ออก			
สำรวจ	-	แสดง	รื้อ A, รื้อ B
ออกแบบ	นายมิติ นันตติกุล	รูปตัดรื้อ A, รูปตัดรื้อ B	
วิศวกร	นายมิติ นันตติกุล	สถานที่	
เขียนแบบ	นายมิติ นันตติกุล		
ตรวจ	นายณนนต์ มีทรัพย์	วัน/เดือน/ปี	29 กุมภาพันธ์ 2555
หัวหน้าฝ่าย	นายวรวิทย์ หลายพูนสวัสดิ์	แบบเลขที่	2-55 2/4
ผอ. กอง	นายภิญโญ ทิตโกเมทา		
อนุมัติ	นายธรรมศักดิ์ ชนะ		

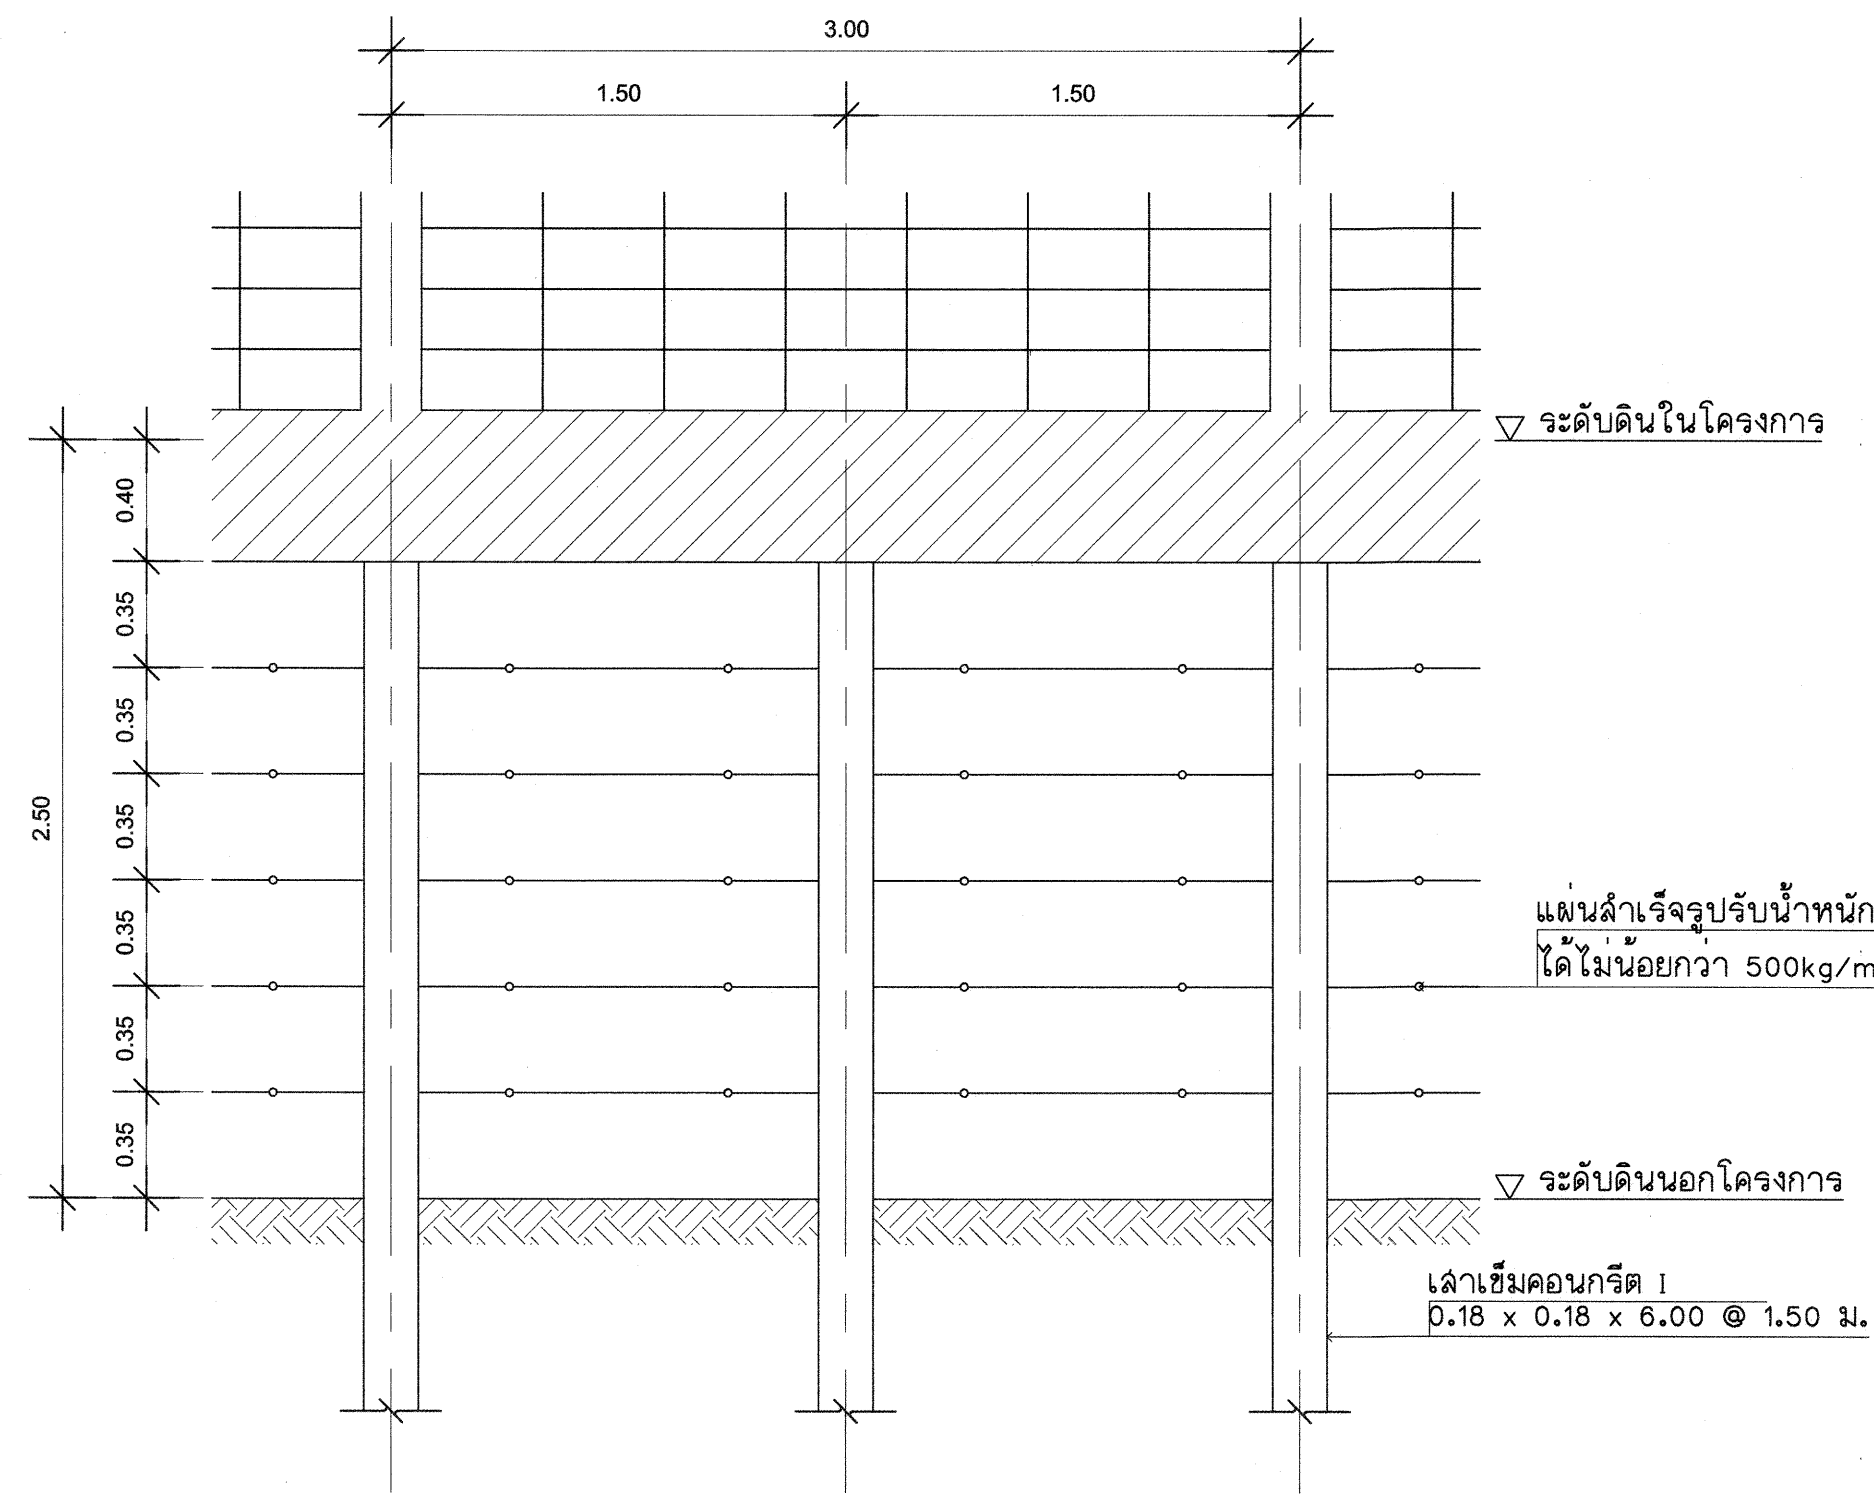


รูปด้านหน้า 1:25

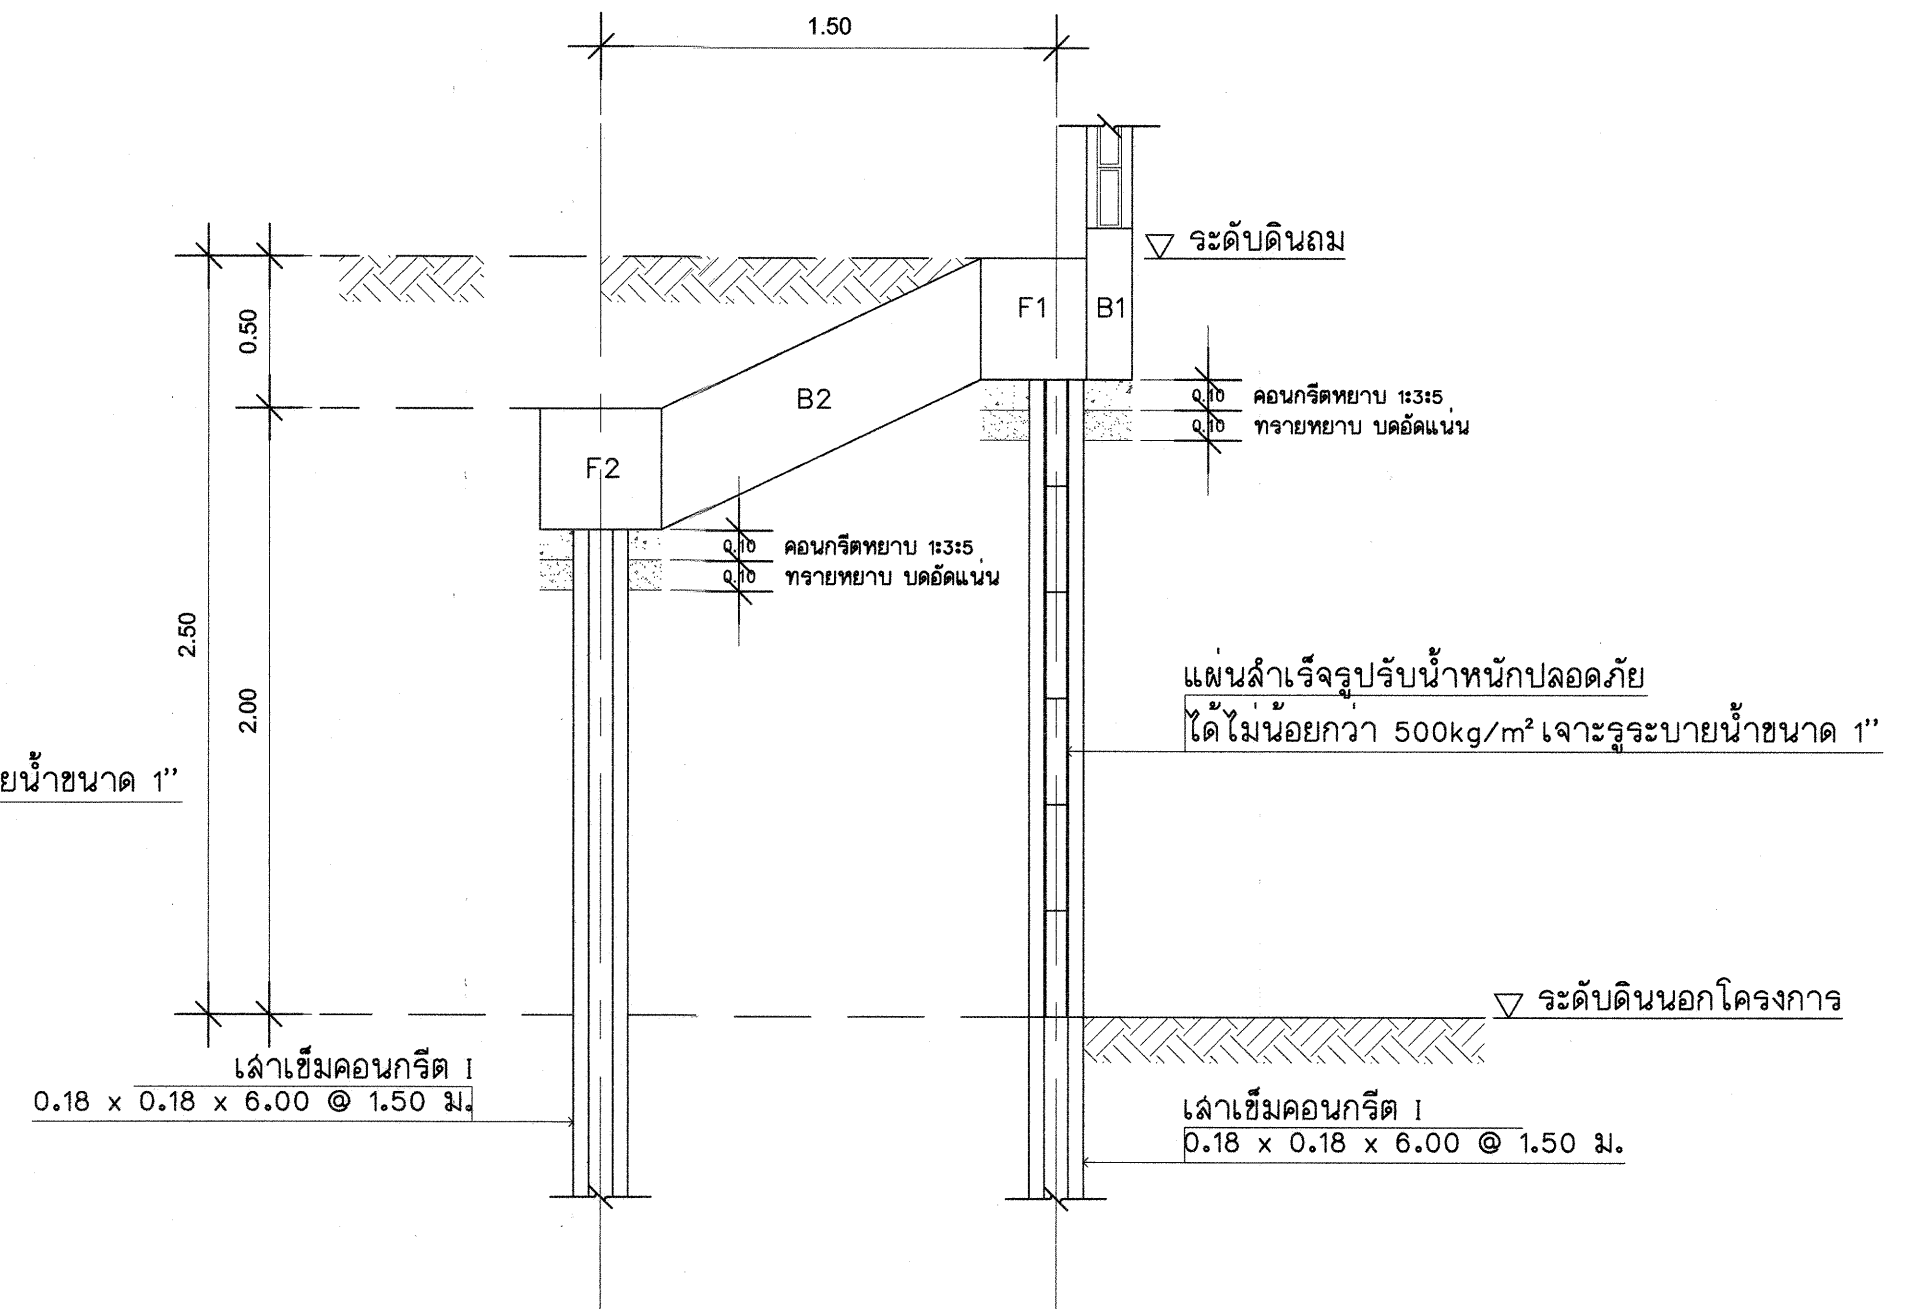


รูปตัดกำแพงกันดิน 1:25

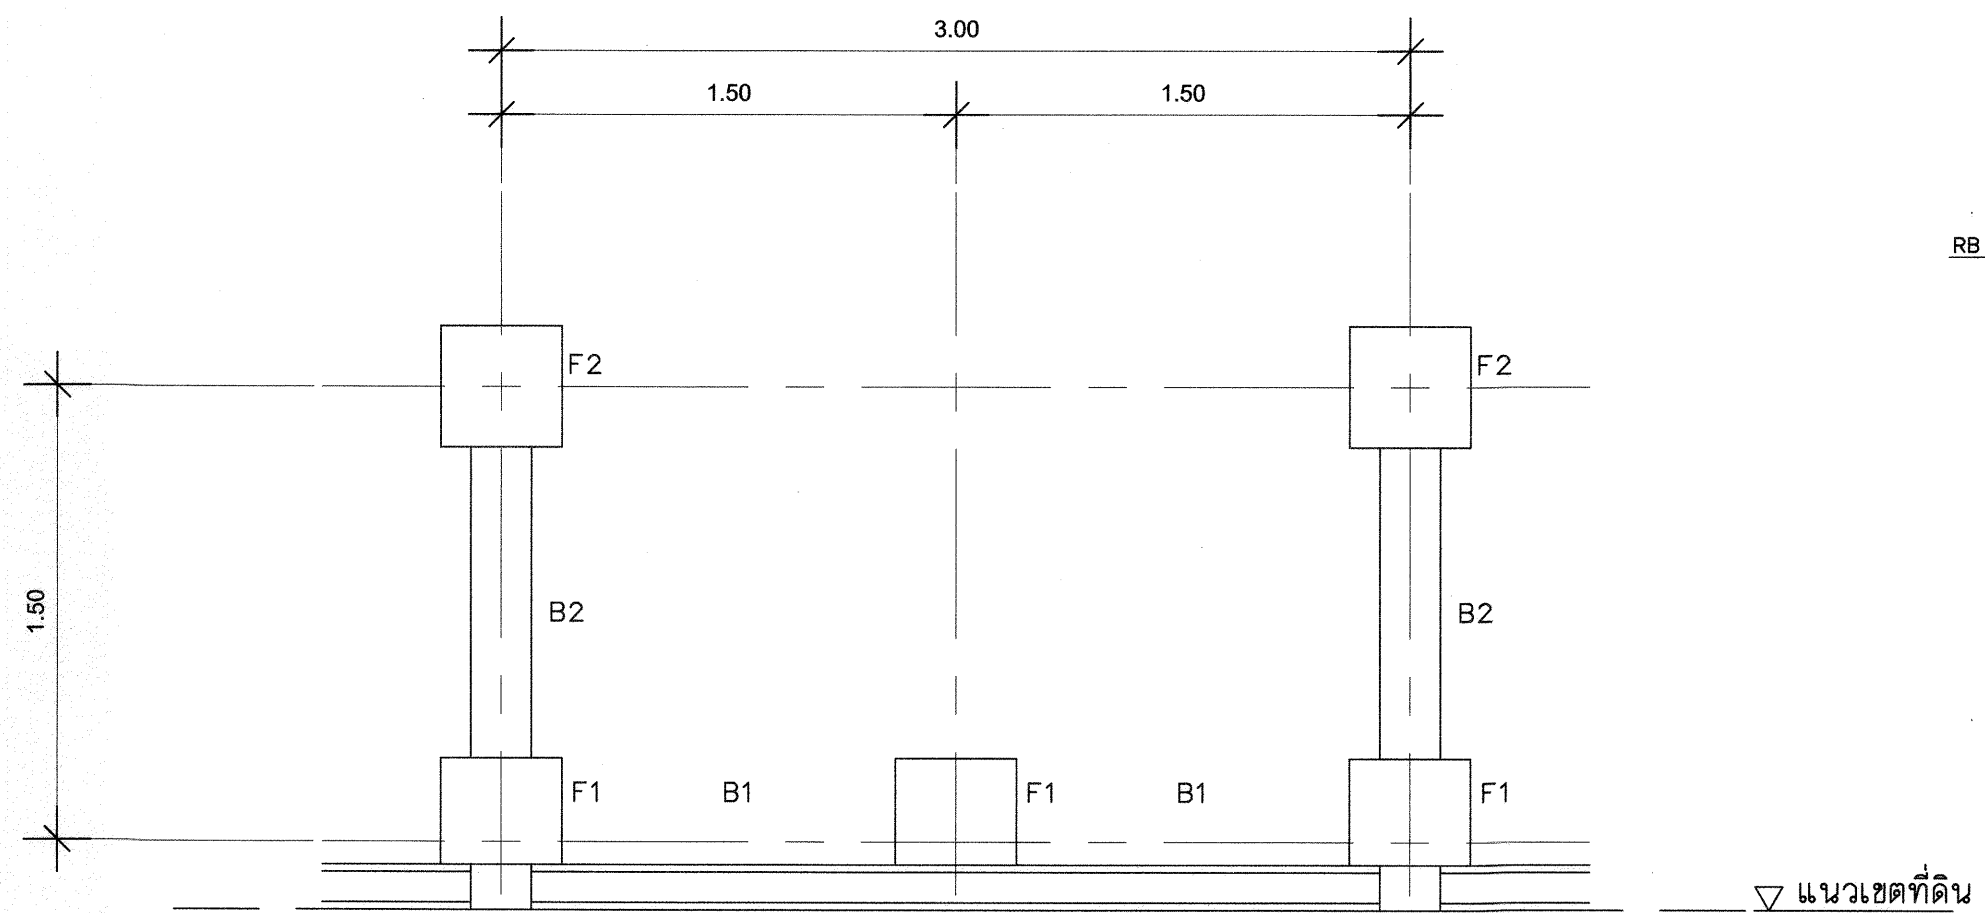


รูปแปลน 1:25

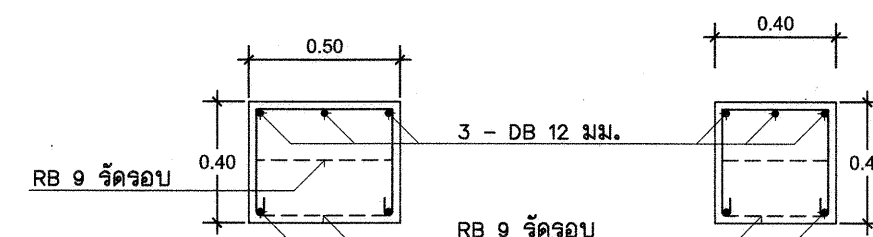

ฐานราก F1 1:25

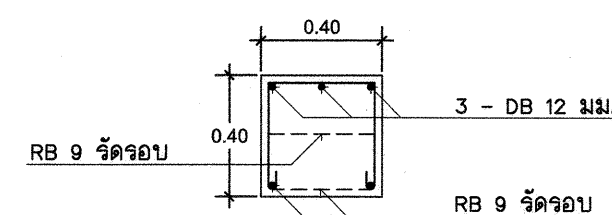

ฐานราก F2 1:25

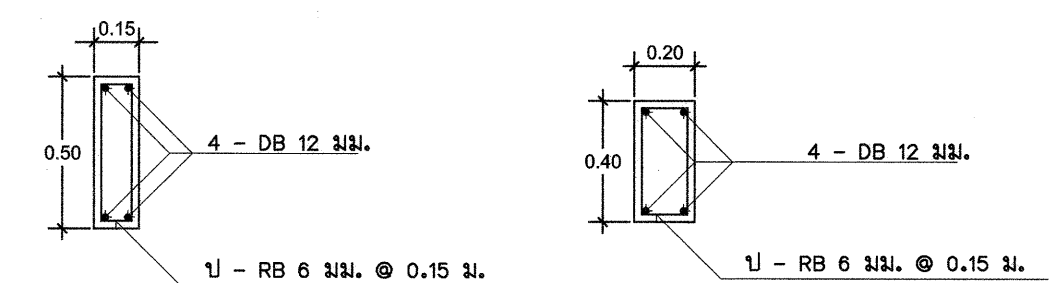

คาน B1 1:25






คาน B2 1:25



ฝ่ายแบบแผนและควบคุมการก่อสร้าง
กองพัสดุ กรมที่ดิน

แบบ กำแพงกันดิน รื้อ บ้ายสำนักงาน และประตูทางเข้า-ออก

สำรวจ	-	แสดง	กำแพงกันดิน
ออกแบบ	นายมิติ นันตติกุล	รูปตัดกำแพงกันดิน	
วิศวกร	นายมิติ นันตติกุล	สถานที่	
เขียนแบบ	นายมิติ นันตติกุล		
ตรวจ	นายณณนต์ มีทรัพย์	วัน/เดือน/ปี	29 กุมภาพันธ์ 2555
หัวหน้าฝ่าย	นายวรวิทย์ หลายพูนสวัสดิ์	แบบเลขที่	3
ผอ. กอง	นายบุญโอบี หิตโกเมธ		2-55
อนุมัติ	นายธรรมศักดิ์ ชนะ		4

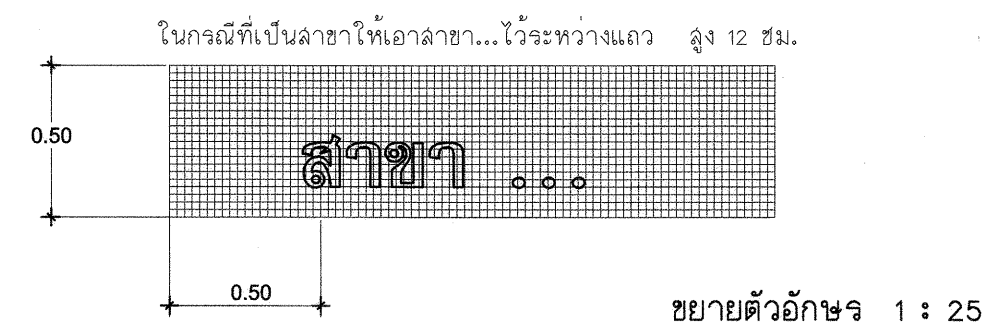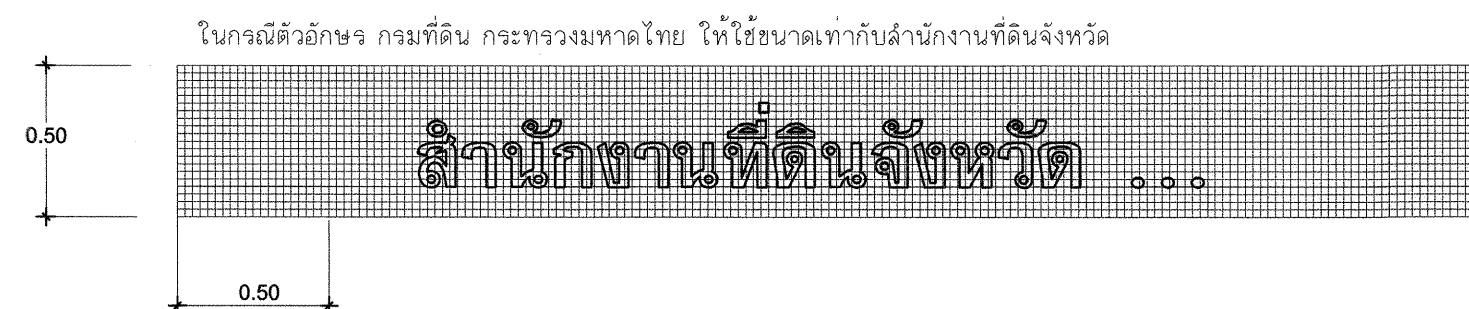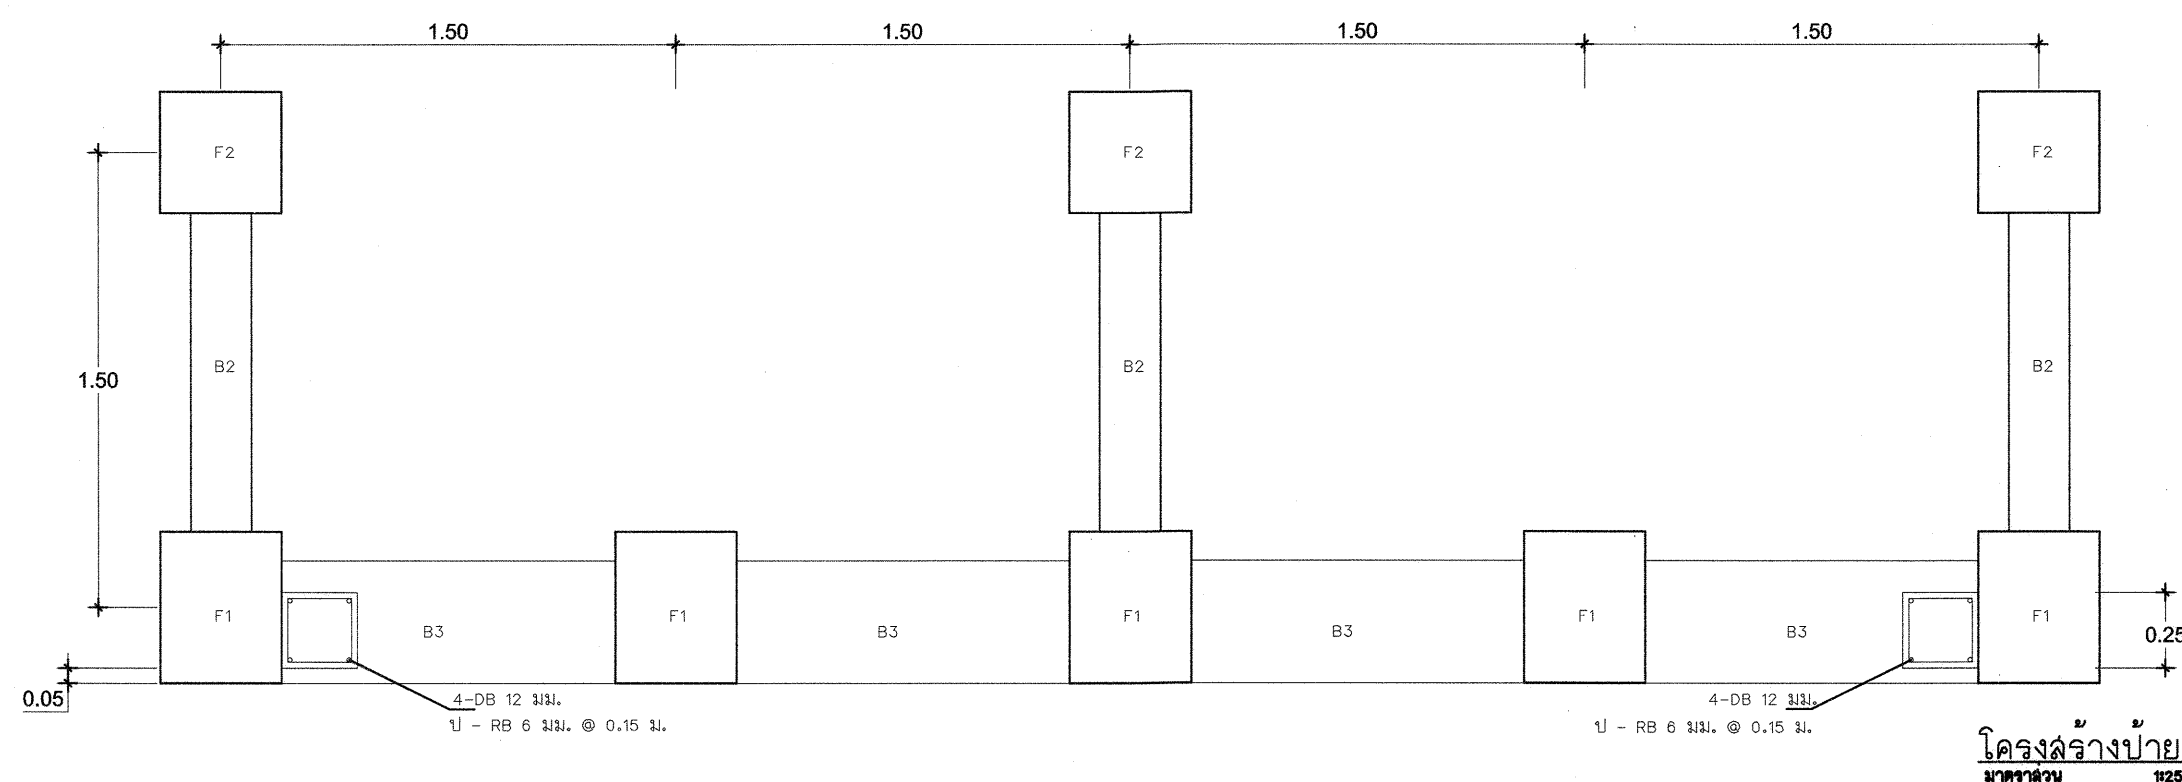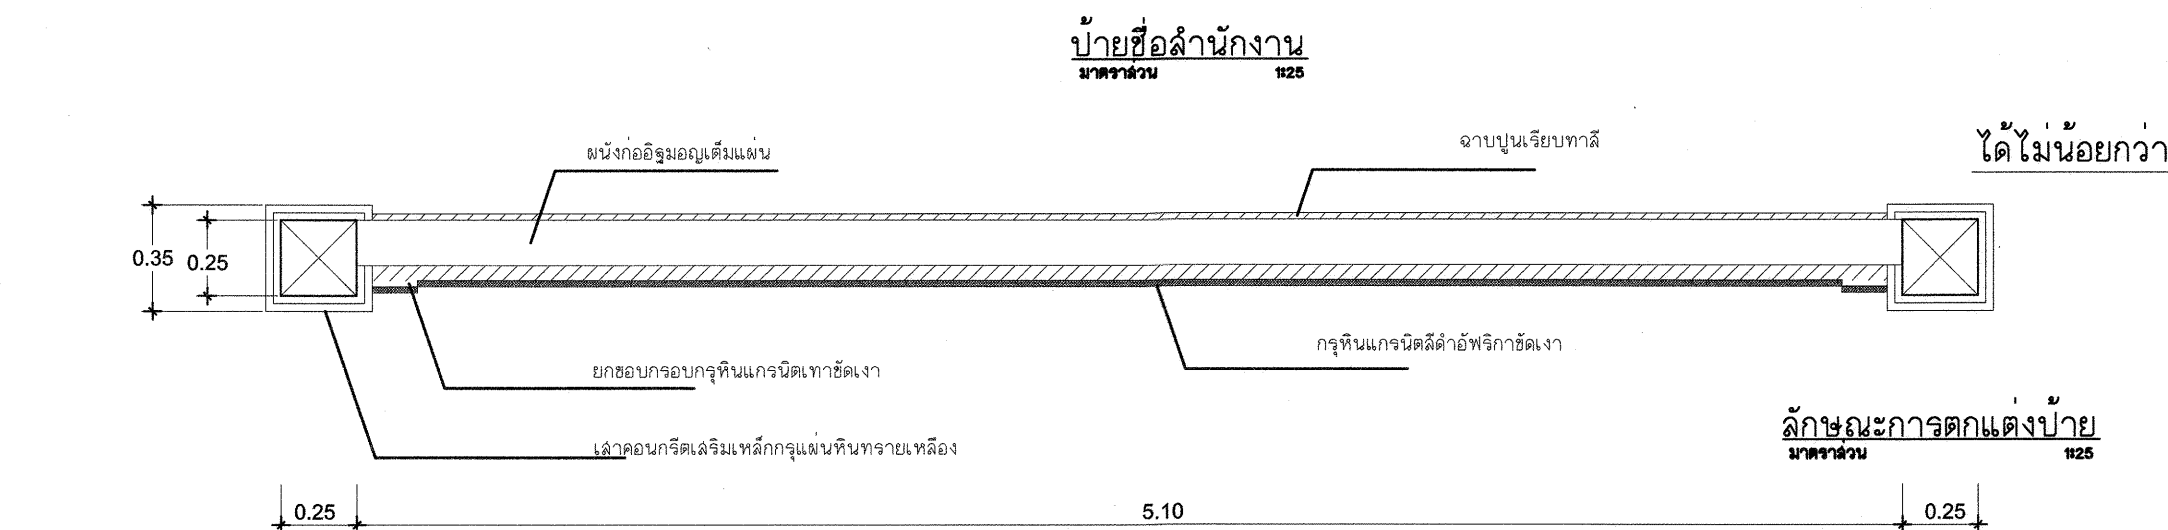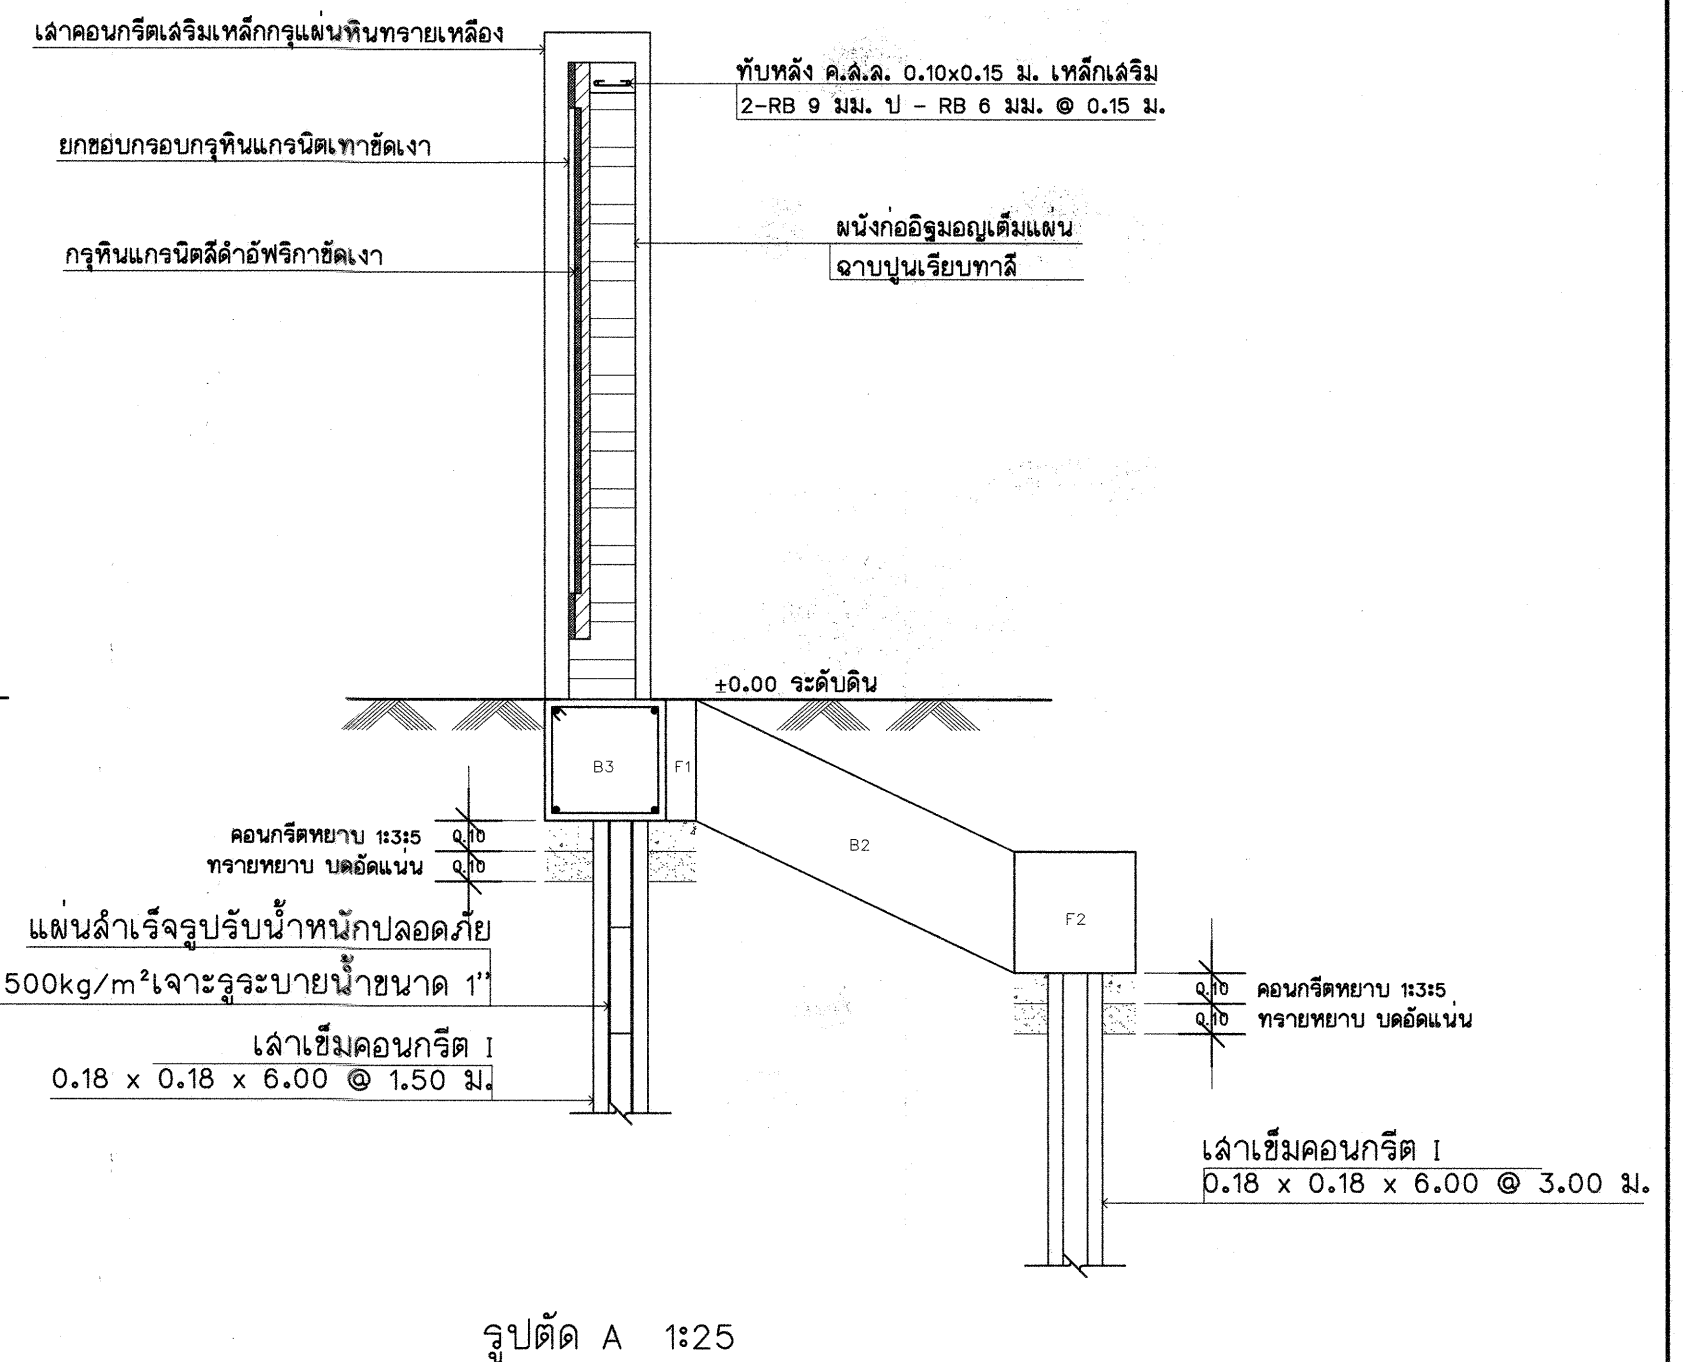





ฝ่ายแบบแผนและควบคุมการก่อสร้าง

กองพัสดุ

กรมที่ดิน

แบบ
กำหนดที่ดิน รื้อ บ้ายสำนักงาน และประตูทางเข้า-ออก

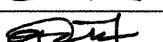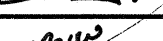สำรวจ	-	แนบ บ้ายชื่อสำนักงาน	
ออกแบบ	นายมิติ นันตติกุล 	ลักษณะการตกแต่งบ้าย, รูปตัด A	
วิศวกรรม	นายมิติ นันตติกุล 	สถานที่	
เขียนแบบ	นายมิติ นันตติกุล 		
ตรวจ	นายณภนต์ มีทรัพย์ 	วัน/เดือน/ปี 29 กุมภาพันธ์ 2555	
หัวหน้าฝ่าย	นายวรจภูมิ หลายพูนสวัสดิ์ 		
ผอ. กอง	นายภิญโญ ทิตโกเมทา 	แบบเลขที่	4
อนุมัติ	นายอรจรมศักดิ์ ชนะ 	2-55	4