ผังการติดตั้งระบบเครือข่ายสัญญาณคอมพิวเตอร์

ประกอบอาคารสำนักงานที่ดินขนาดพิเศษ

แบบเลขที่ 4-58

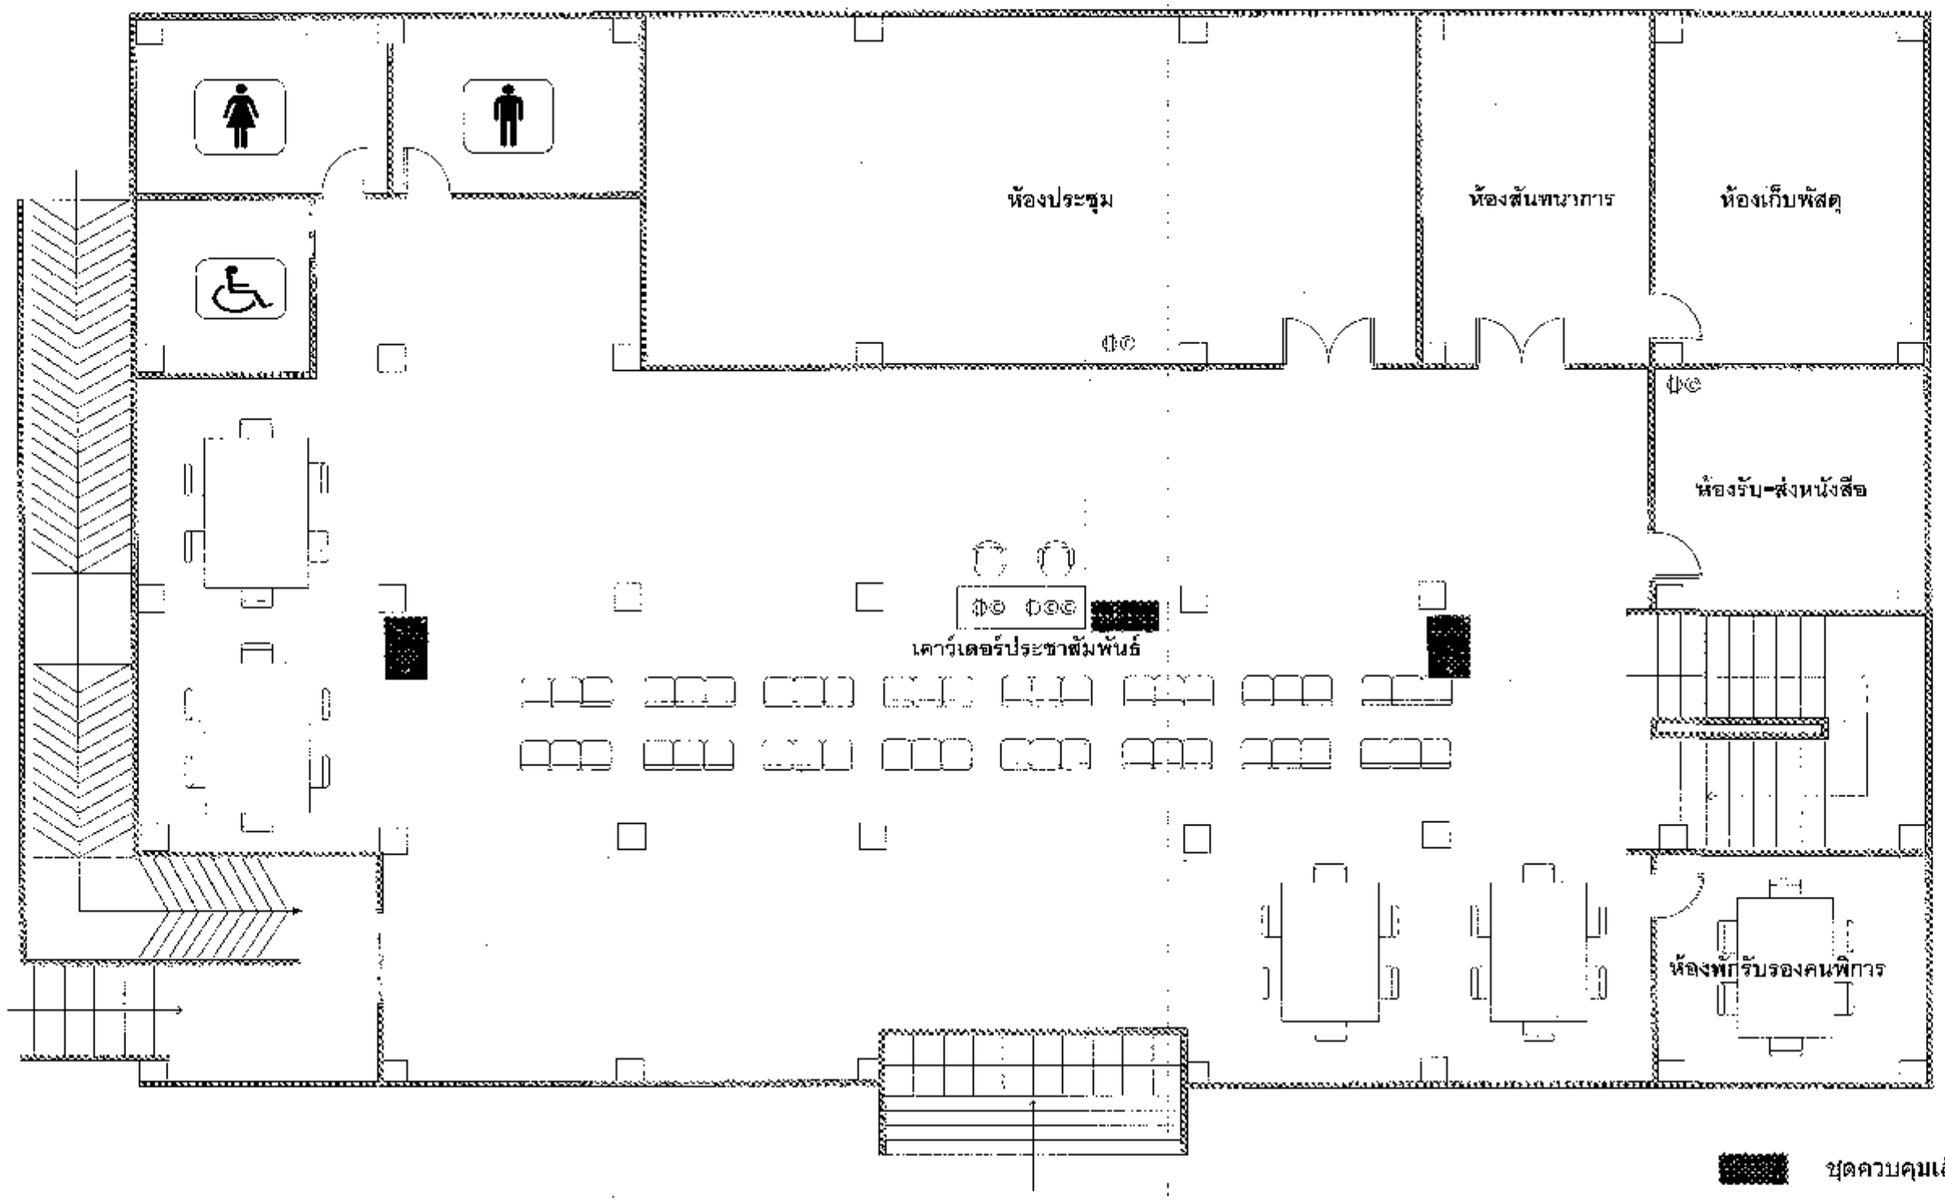

ชุดควบคุมเสียง = 1

ตู้ลำโพงชนิดแขวน = 2

Computer Outlet = 4

Power Outlet = 5

หมายเหตุ : ตำแหน่งติดตั้งสามารถเปลี่ยนแปลงได้ตามความเหมาะสม
ทั้งนี้ขึ้นอยู่กับดุลพินิจของคณะกรรมการตรวจการจ้าง

ชั้น 1

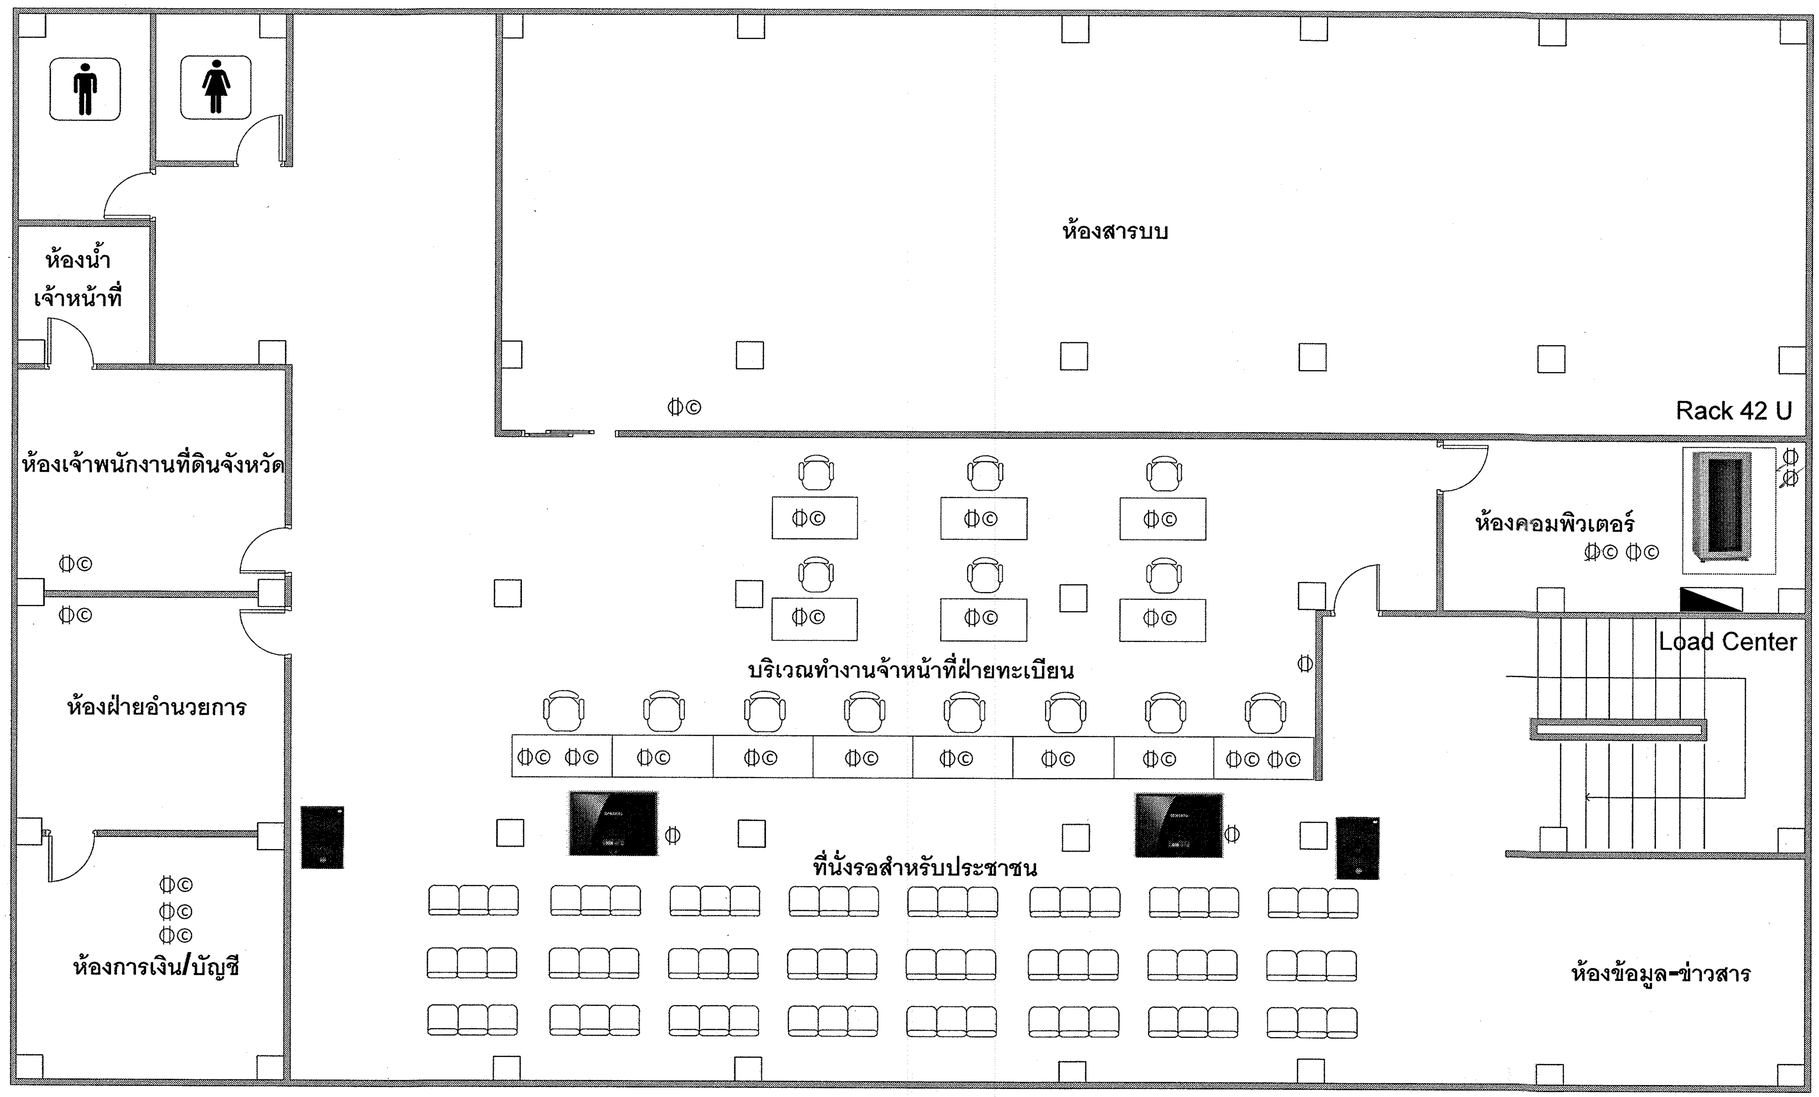

ตู้ลำโพงชนิดแขวน = 2

LED ขนาด 40 นิ้ว = 2

© Computer Outlet = 24

Power Outlet = 29

หมายเหตุ : ตำแหน่งติดตั้งสามารถเปลี่ยนแปลงได้ตามความเหมาะสม
ทั้งนี้ขึ้นอยู่กับดุลพินิจของคณะกรรมการตรวจการจ้าง

ชั้น 2

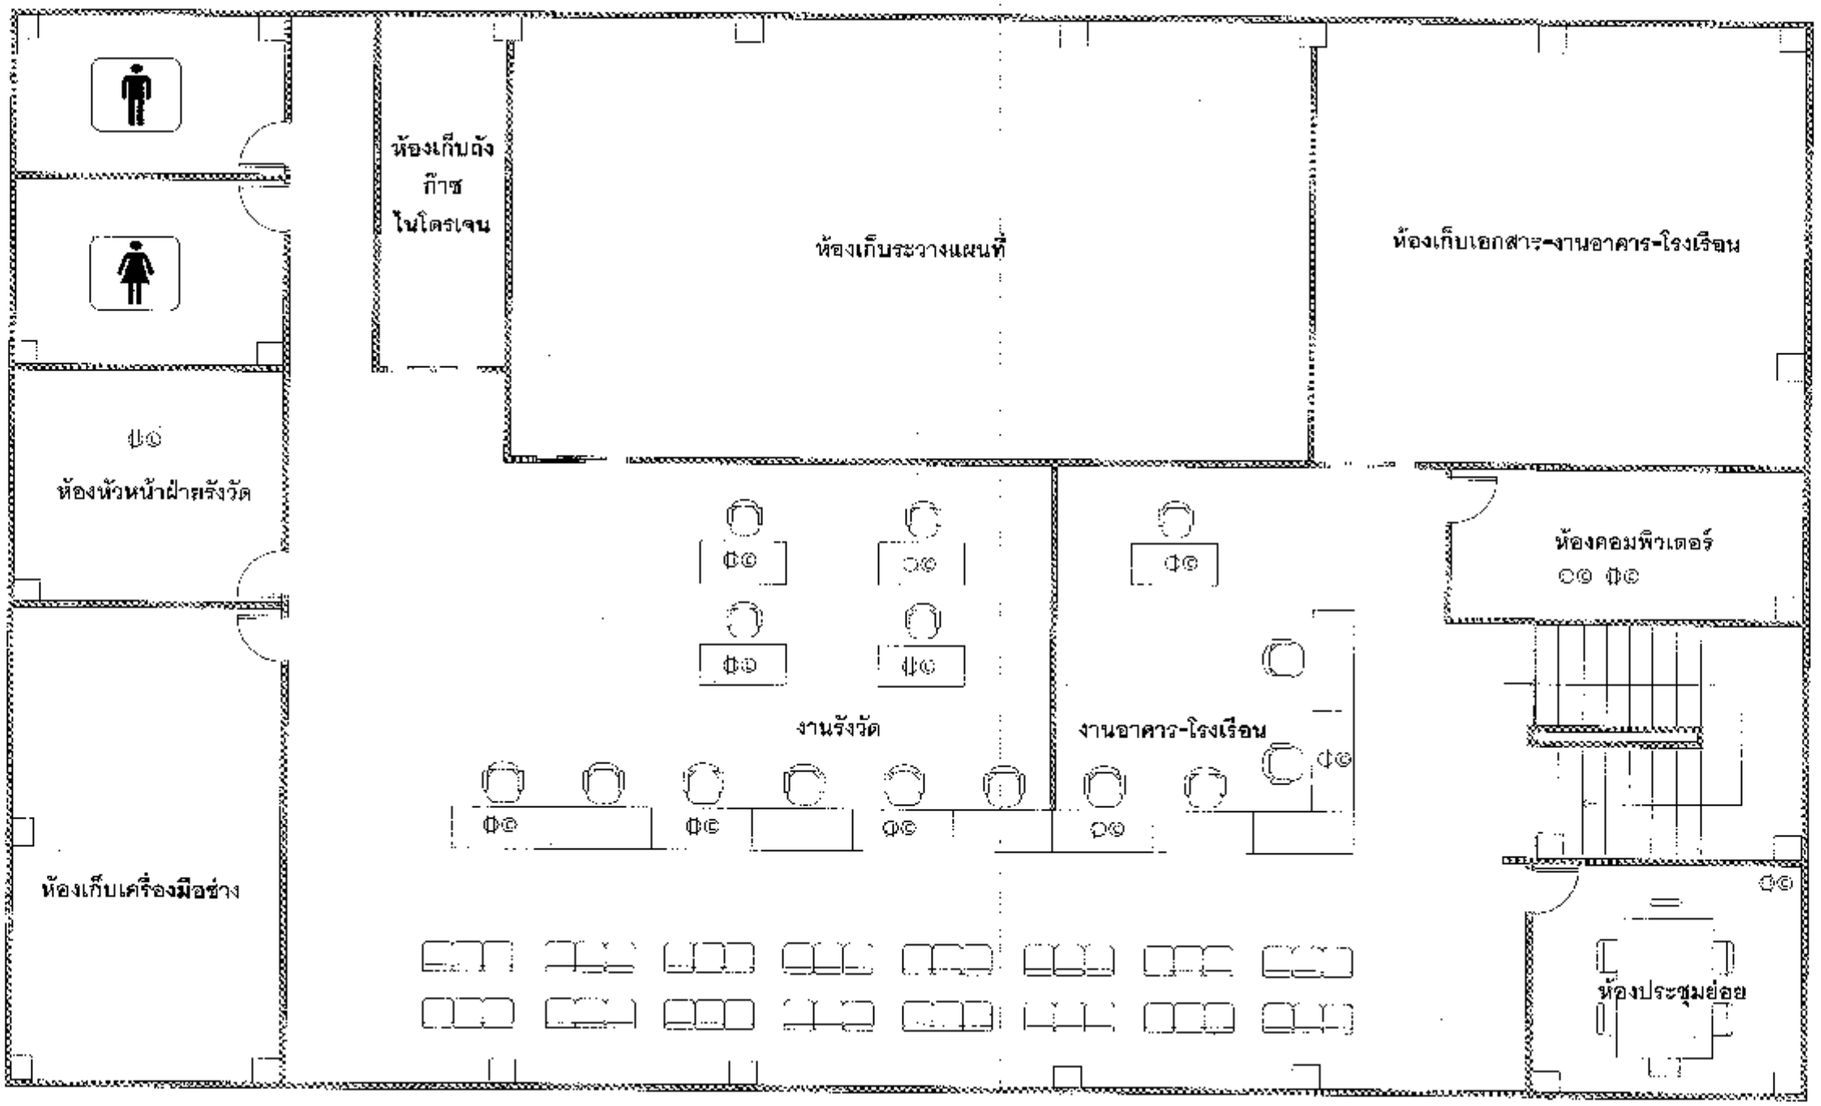

Computer Outlet = 14

Power Outlet = 14

หมายเหตุ : ตำแหน่งติดตั้งสามารถเปลี่ยนแปลงได้ตามความเหมาะสม
ทั้งนี้ขึ้นอยู่กับดุลพินิจของคณะกรรมการตรวจการจ้าง

ชั้น 3