

สรุปผลการประมาณราคาก่อสร้าง

ส่วนราชการ	ฝ่ายออกแบบและควบคุมการก่อสร้าง	กองพัสดุ	กรมที่ดิน
☐ ประเภท	ที่เก็บหลักเขต 18 ตารางเมตร		
☐ เจ้าของอาคาร	กรมที่ดิน		
☐ สถานที่ก่อสร้าง	แบบมาตรฐานกรมที่ดิน		
☐ หน่วยงานออกแบบแปลนและรายการ	ฝ่ายออกแบบและควบคุมการก่อสร้าง กองพัสดุ		
☐ แบบเลขที่	61-44		
☐ ประมาณราคาตามแบบ	ปร.4	จำนวน	2 แผ่น
☐ ประมาณราคาเมื่อวันที่	26 มิถุนายน 2565		

ลำดับที่	รายการ	ค่าวัสดุและค่าแรงงาน จำนวนเงิน / บาท	FACTOR F	รวมค่าก่อสร้าง เป็นเงิน/บาท	หมายเหตุ
1	สรุปงานที่เก็บหลักเขต 18 ตารางเมตร	67,205.80	1.3074	87,864.86	
	<u>เงื่อนไข</u>				
	เงินล่วงหน้าจ่าย..... 0.00 %				
	เงินประกันผลงานหัก..... 0.00 %				
	ดอกเบี้ยเงินกู้..... 6.00 %				
	ค่าภาษีมูลค่าเพิ่ม..... 7.00 %				
สรุป	รวมค่าก่อสร้างเป็นเงินทั้งสิ้น			87,864.86	
	คิดเป็นเงินประมาณ (แปดหมื่นเจ็ดพันแปดร้อยบาทถ้วน)			87,800.00	

☐ ขนาดหรือเนื้อที่อาคาร	ตารางเมตร
☐ เฉลี่ยราคาประมาณ	บาท / ตารางเมตร

ประมาณราคาโดย



(นายณัฐสรณ์ อยู่ด้วง)

วิศวกรโยธาปฏิบัติการ


ตรวจ



(นายนาวัน ปิ่นลุ่ม)

วิศวกรโยธาปฏิบัติการ

เห็นชอบ

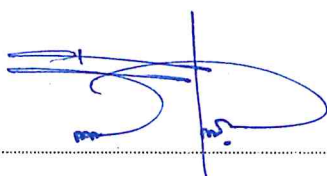

(นายธันวา ศุภสมุท)

วิศวกรโยธาชำนาญการ

หัวหน้าฝ่ายออกแบบและควบคุมการก่อสร้าง

ประมาณราคาก่อสร้าง

ที่เก็บหลักเขตขนาด 18.00 ตารางเมตร

แบบ ปร.4 แผ่นที่ 1/2

สถานที่ก่อสร้าง แบบมาตรฐานกรมที่ดิน

แบบเลขที่ 61-44

ฝ่ายออกแบบและควบคุมการก่อสร้าง

กองพัสดุ กรมที่ดิน

ประมาณราคาโดย นายณัฐสรณ์ อยู่ด้วง

เมื่อวันที่ 26 มิถุนายน 2566

ลำดับ	รายการ	จำนวน	หน่วย	ค่าวัสดุ		ค่าแรงงาน		รวม ค่าวัสดุ + แรงงาน	หมายเหตุ
				หน่วยละ	จำนวนเงิน	หน่วยละ	จำนวนเงิน		
	ที่เก็บหลักเขตขนาด 18 ตารางเมตร								
1	ปรับพื้นที่และบดอัดดินเดิม	2.00	ลบ.ม.	-	-	112.00	224.00	224.00	
2	ทรายหยาบ	3.00	ลบ.ม.	513.33	1,539.99	112.00	336.00	1,875.99	
3	คอนกรีตโครงสร้าง fc' 240 ksc รูปทรงกระบอก	3.20	ลบ.ม.	2,457.00	7,862.40	419.00	1,340.80	9,203.20	
4	ไม้แบบ(คิด 80%)	10.00	ตร.ม.	400.00	4,000.00	-	-	4,000.00	
5	ค่าแรงไม้แบบ	10.00	ตร.ม.	-	-	139.00	1,390.00	1,390.00	
6	ไม้คร่าวยึดไม้แบบ	3.00	ลบ.ฟ.	400.00	1,200.00	-	-	1,200.00	
7	ตะปู	3.00	กก.	27.62	82.86	-	-	82.86	
8	เหล็กเส้นกลม Dia 6 mm	15.00	เส้น	51.73	775.95	-	-	775.95	
	Dia 9 mm	20.00	เส้น	112.02	2,240.40	-	-	2,240.40	
	Dia 12 mm	9.00	เส้น	197.14	1,774.26	-	-	1,774.26	
9	ลวดผูกเหล็ก	5.00	กก.	29.42	147.10	-	-	147.10	
10	ค่าแรงงานเหล็กผิวเรียบ ขนาดน้อยกว่า 10 มม.	133.10	กก.	-	-	4.40	585.64	585.64	
	ค่าแรงงานเหล็กผิวเรียบ/ข้ออ้อย ขนาด 10-16 มม.	79.92	กก.	-	-	3.60	287.71	287.71	
11	ผิวพื้นขัดมัน	20.00	ตร.ม.	107.00	2,140.00	40.00	800.00	2,940.00	
12	เหล็ก LG ขนาด 2" * 2" หน้า 2 มม.	20.00	ท่อน	475.22	9,504.40	-	-	9,504.40	










ณัฐสรณ์

ประมาณราคาโดย นายณัฐสรณ์ อยู่ด้วง

เมื่อวันที่ 26 มิถุนายน 2566

แบบ ปร.4 แผ่นที่ 2/2

[illegible]

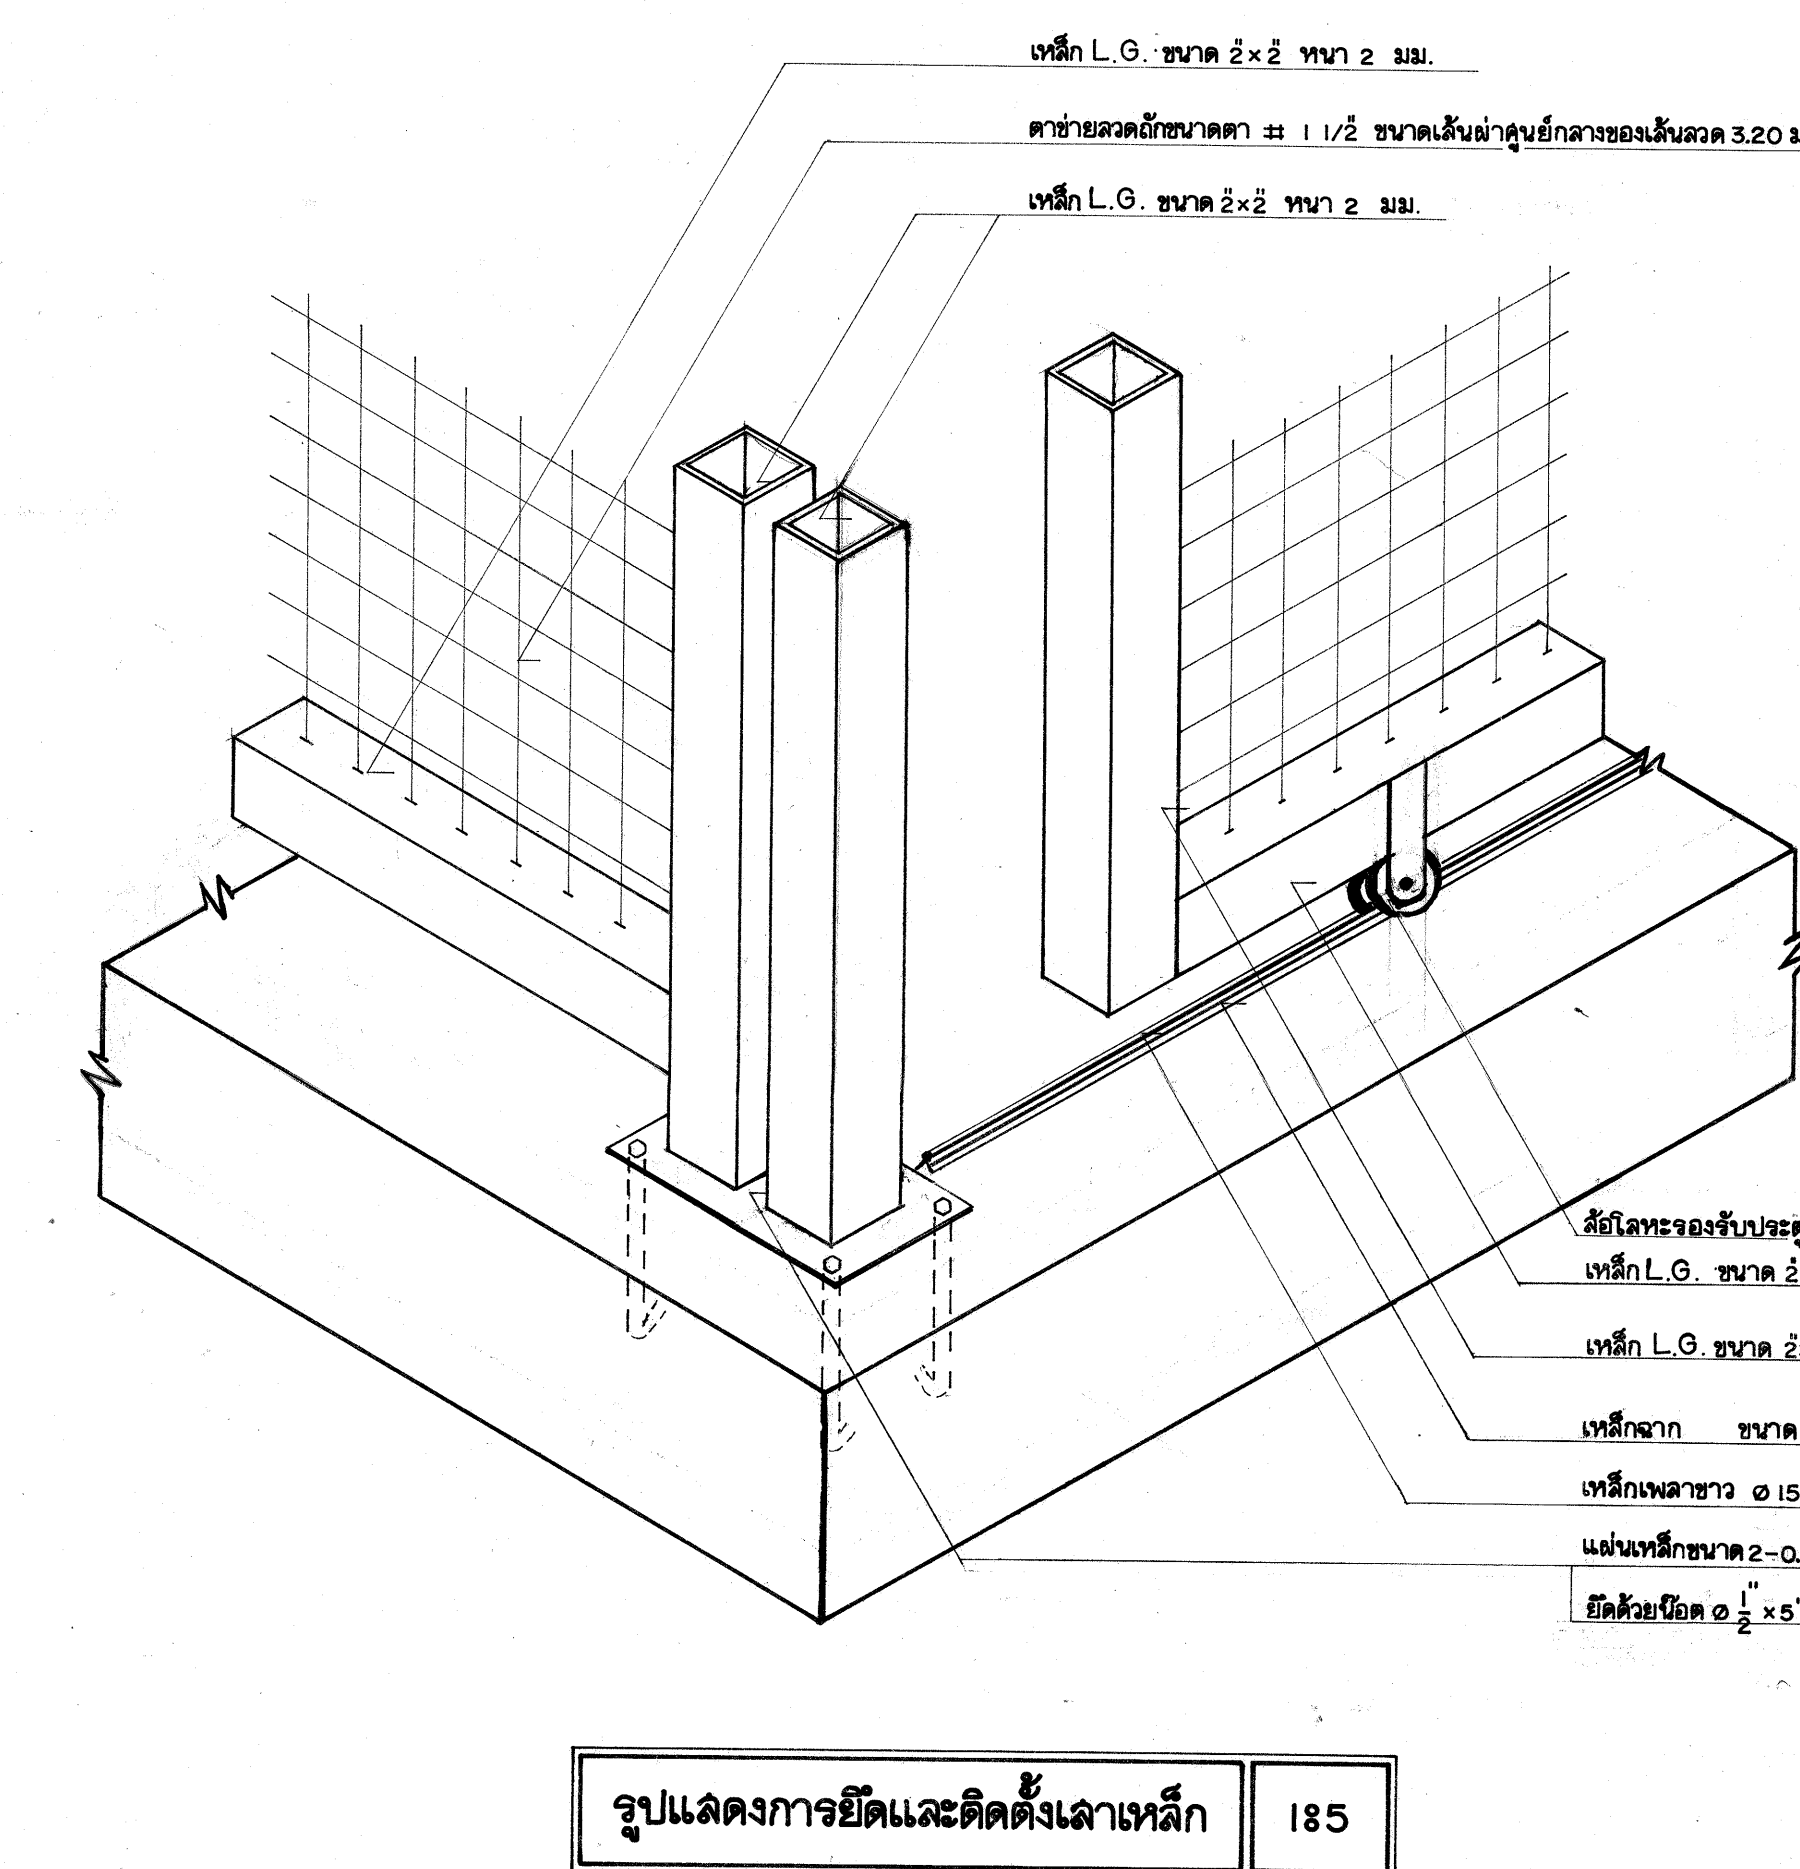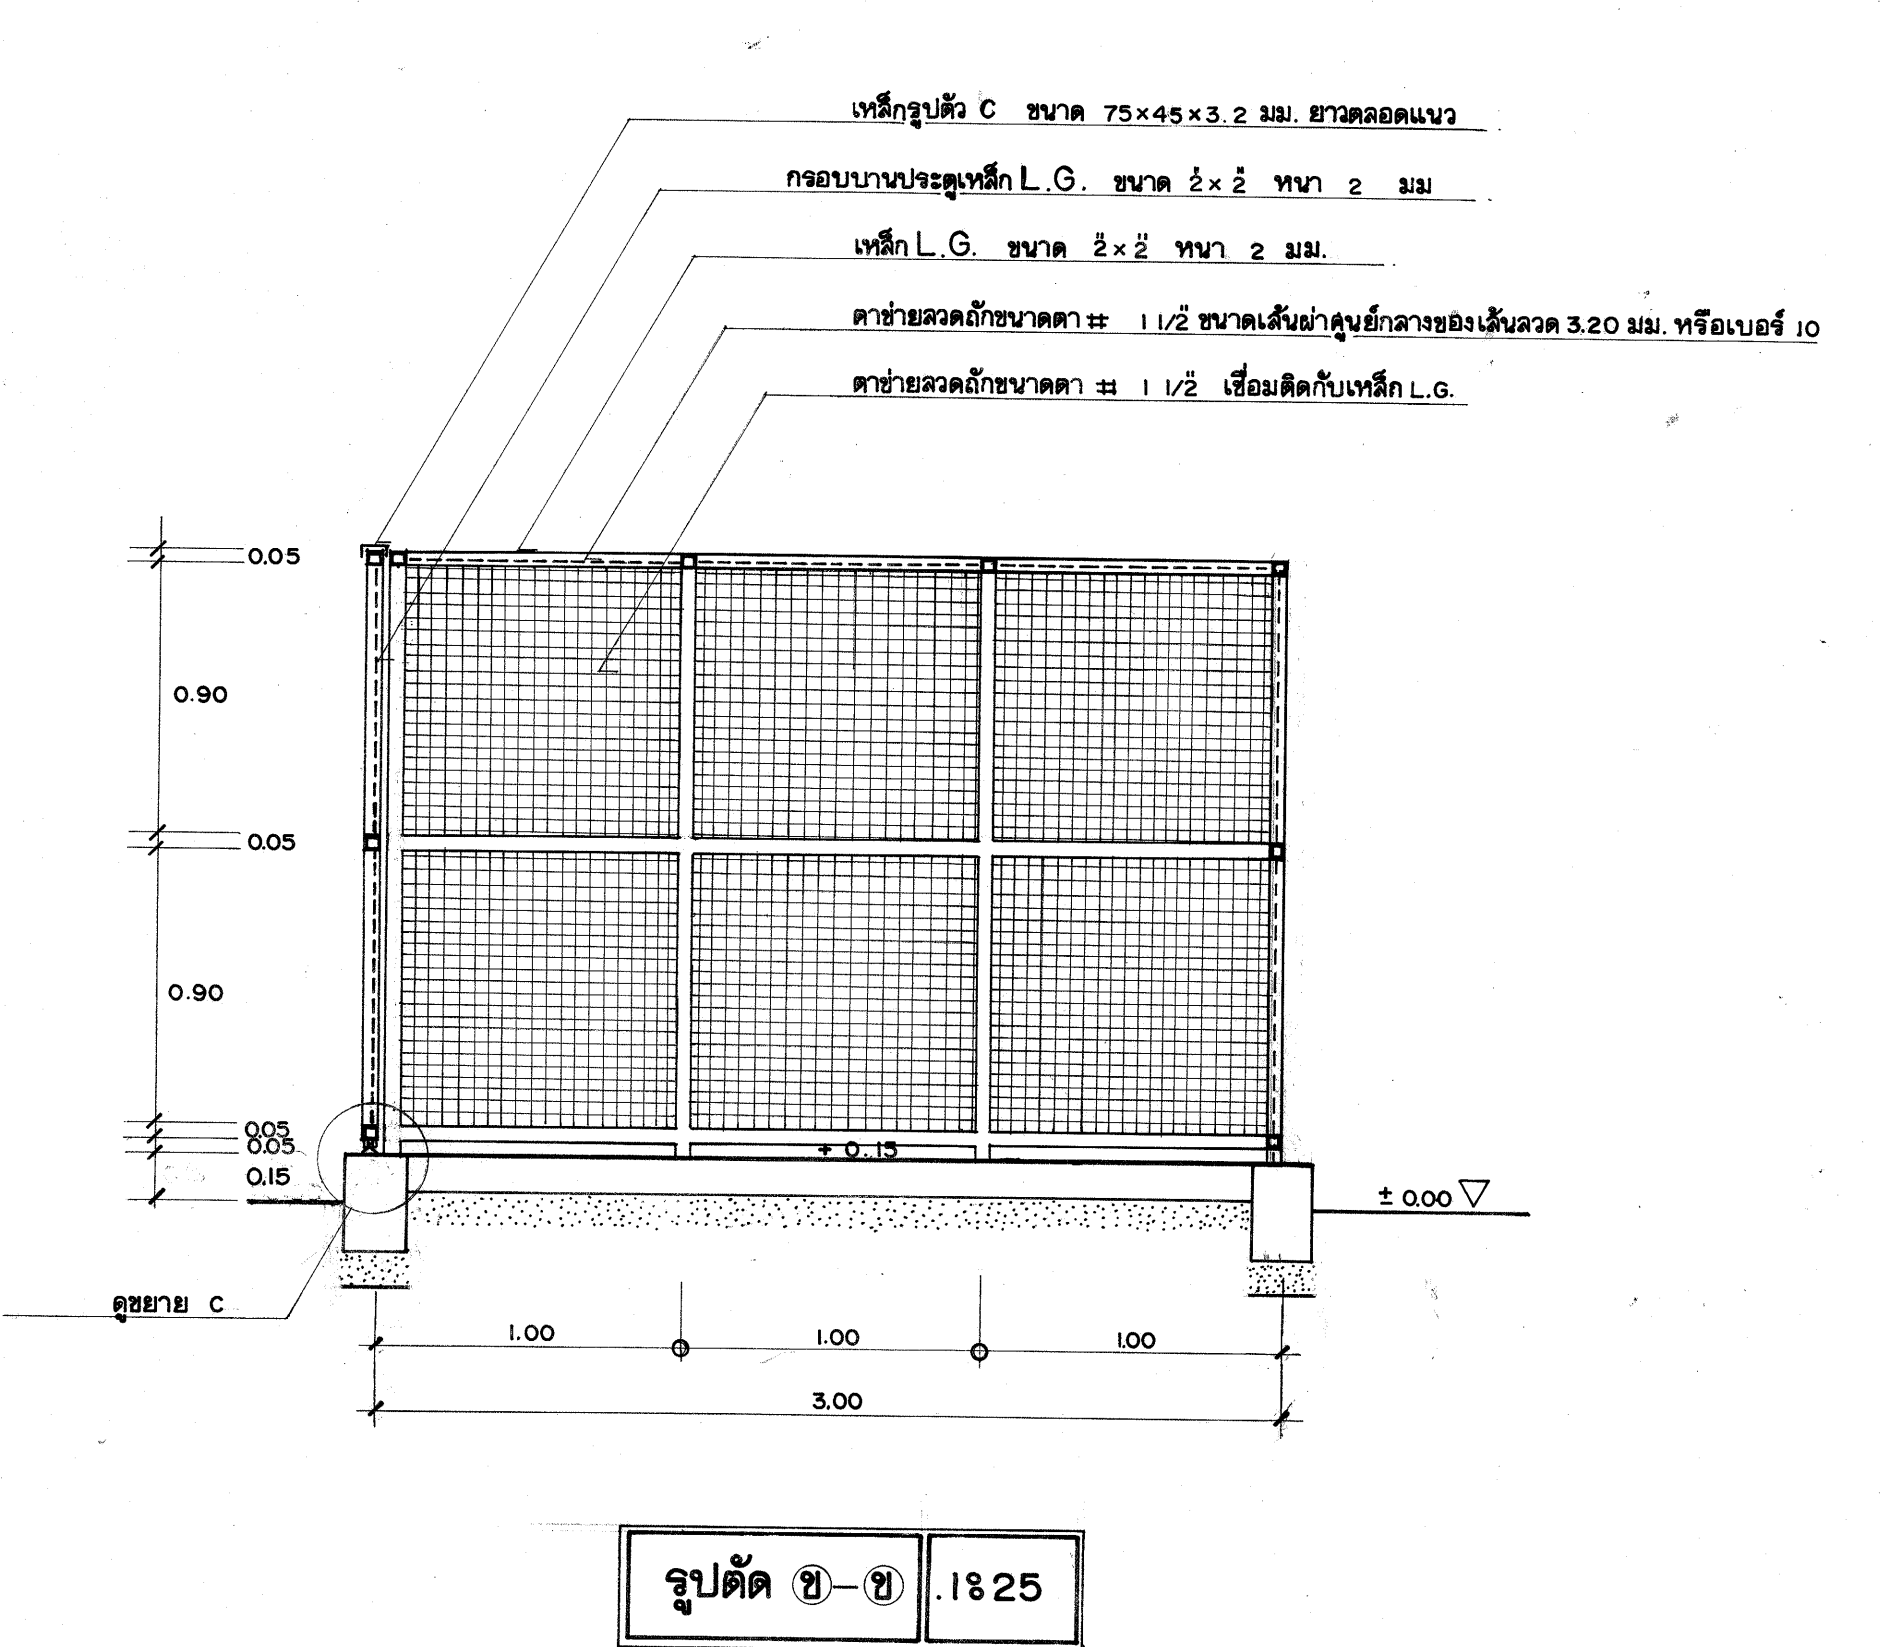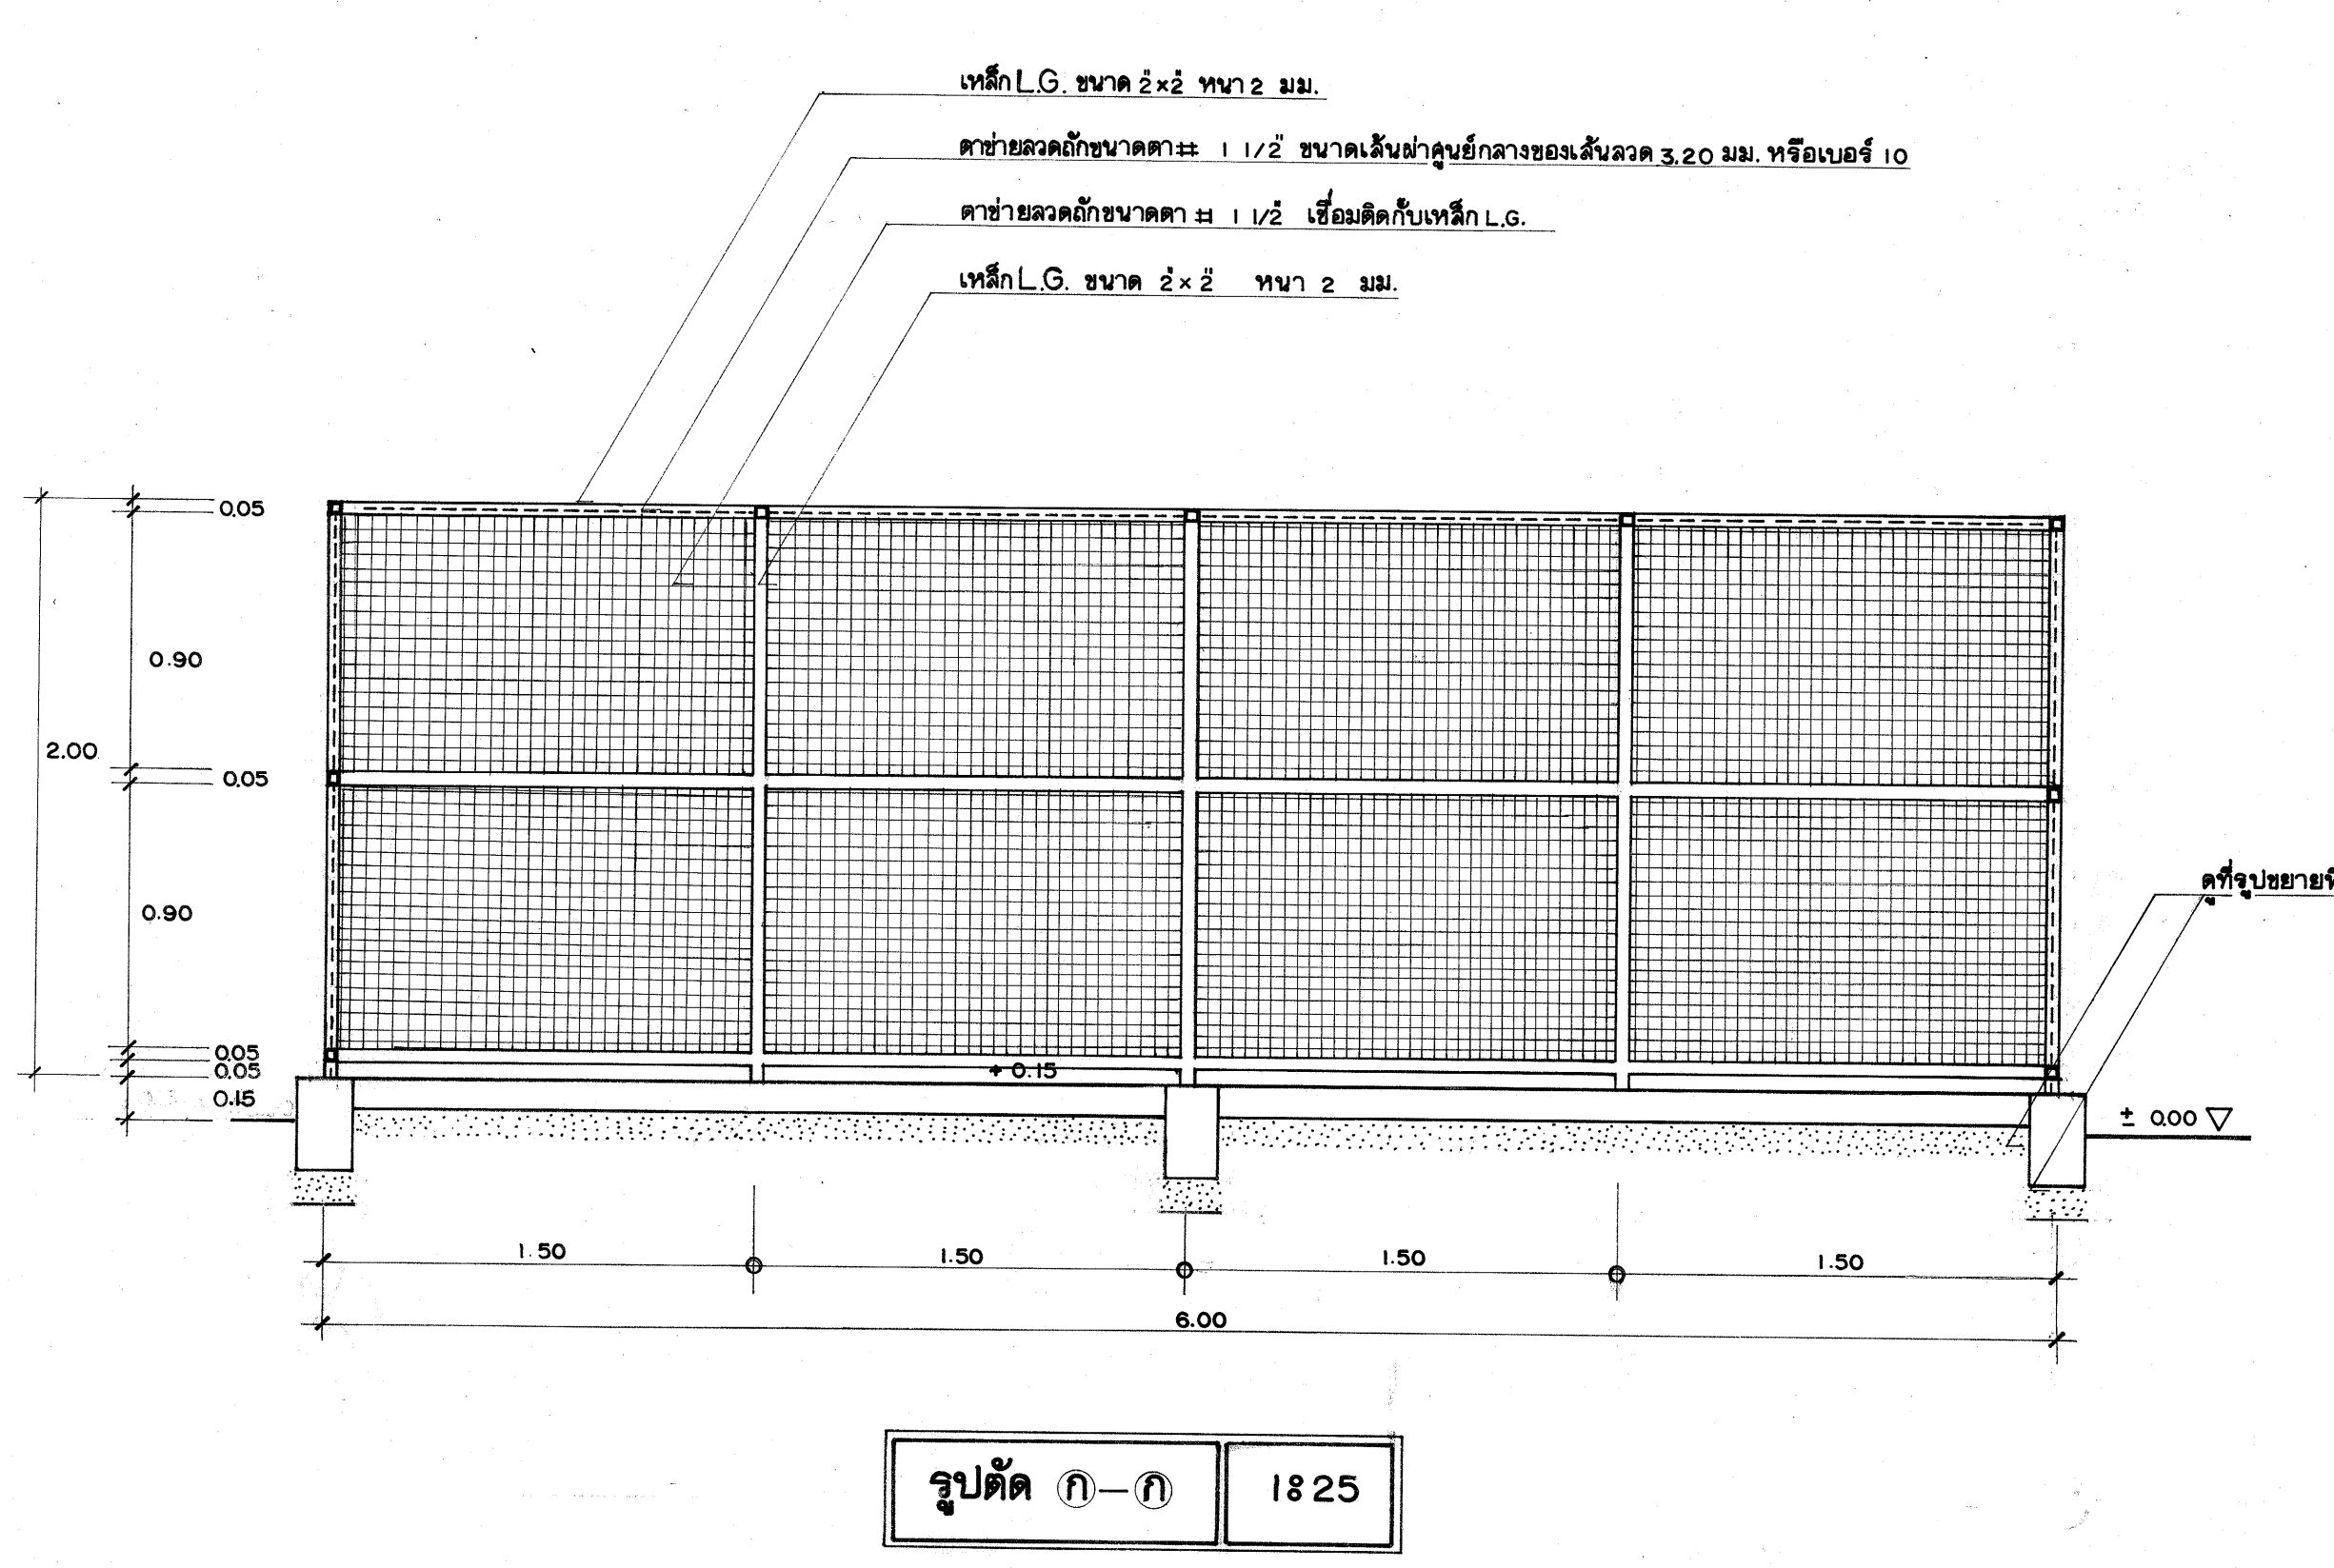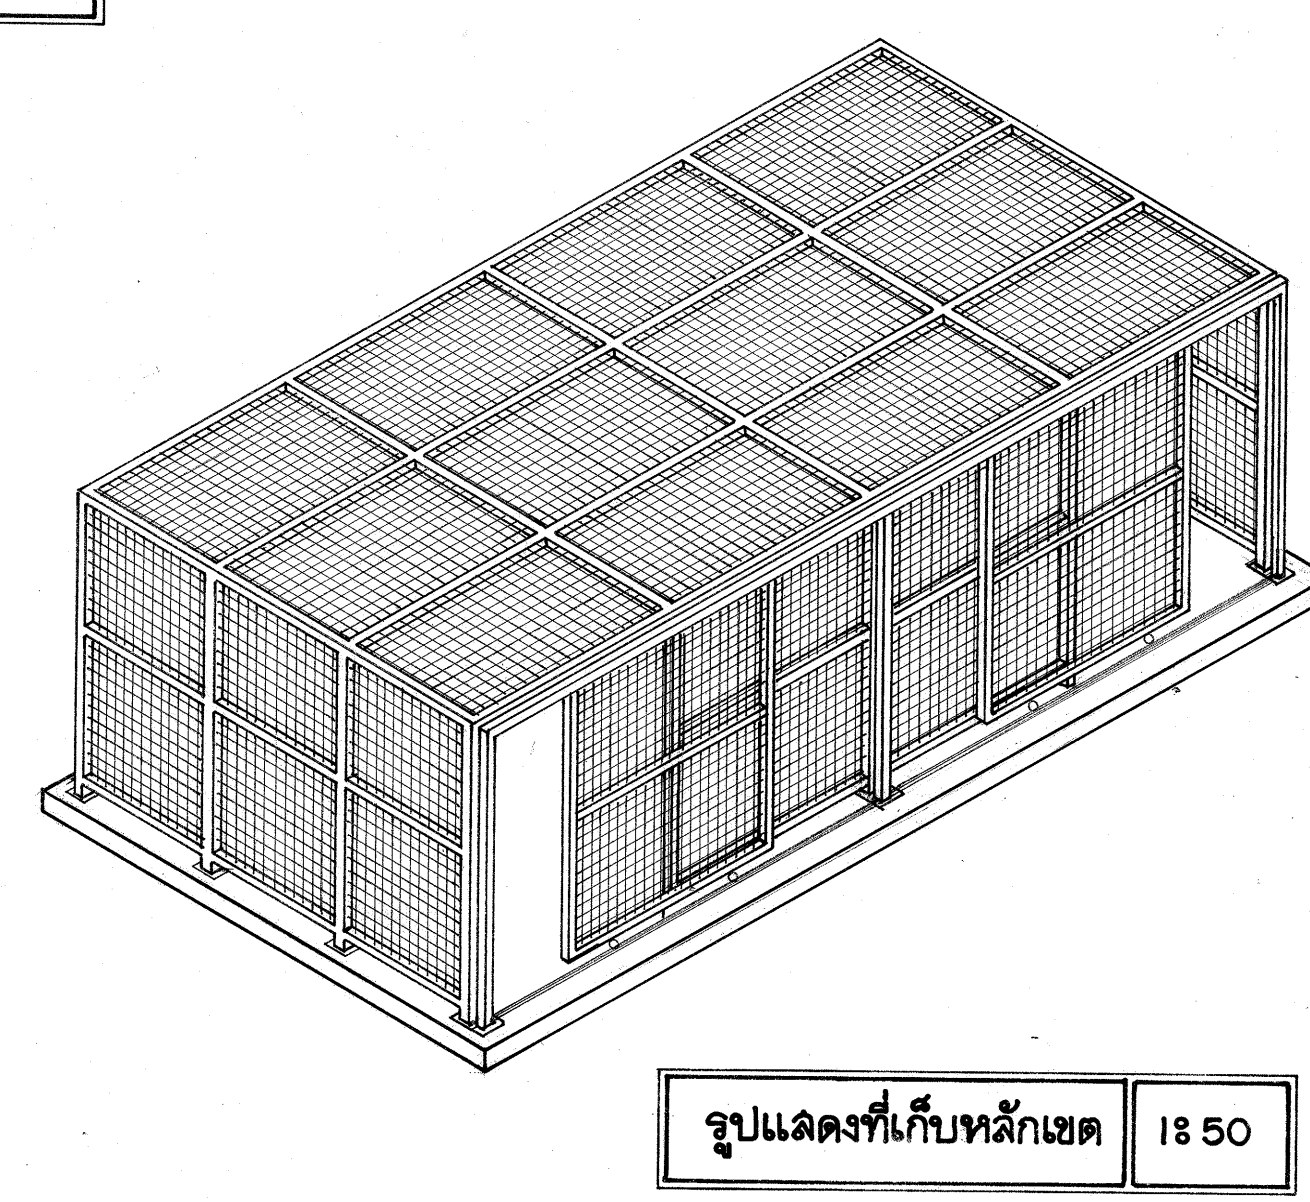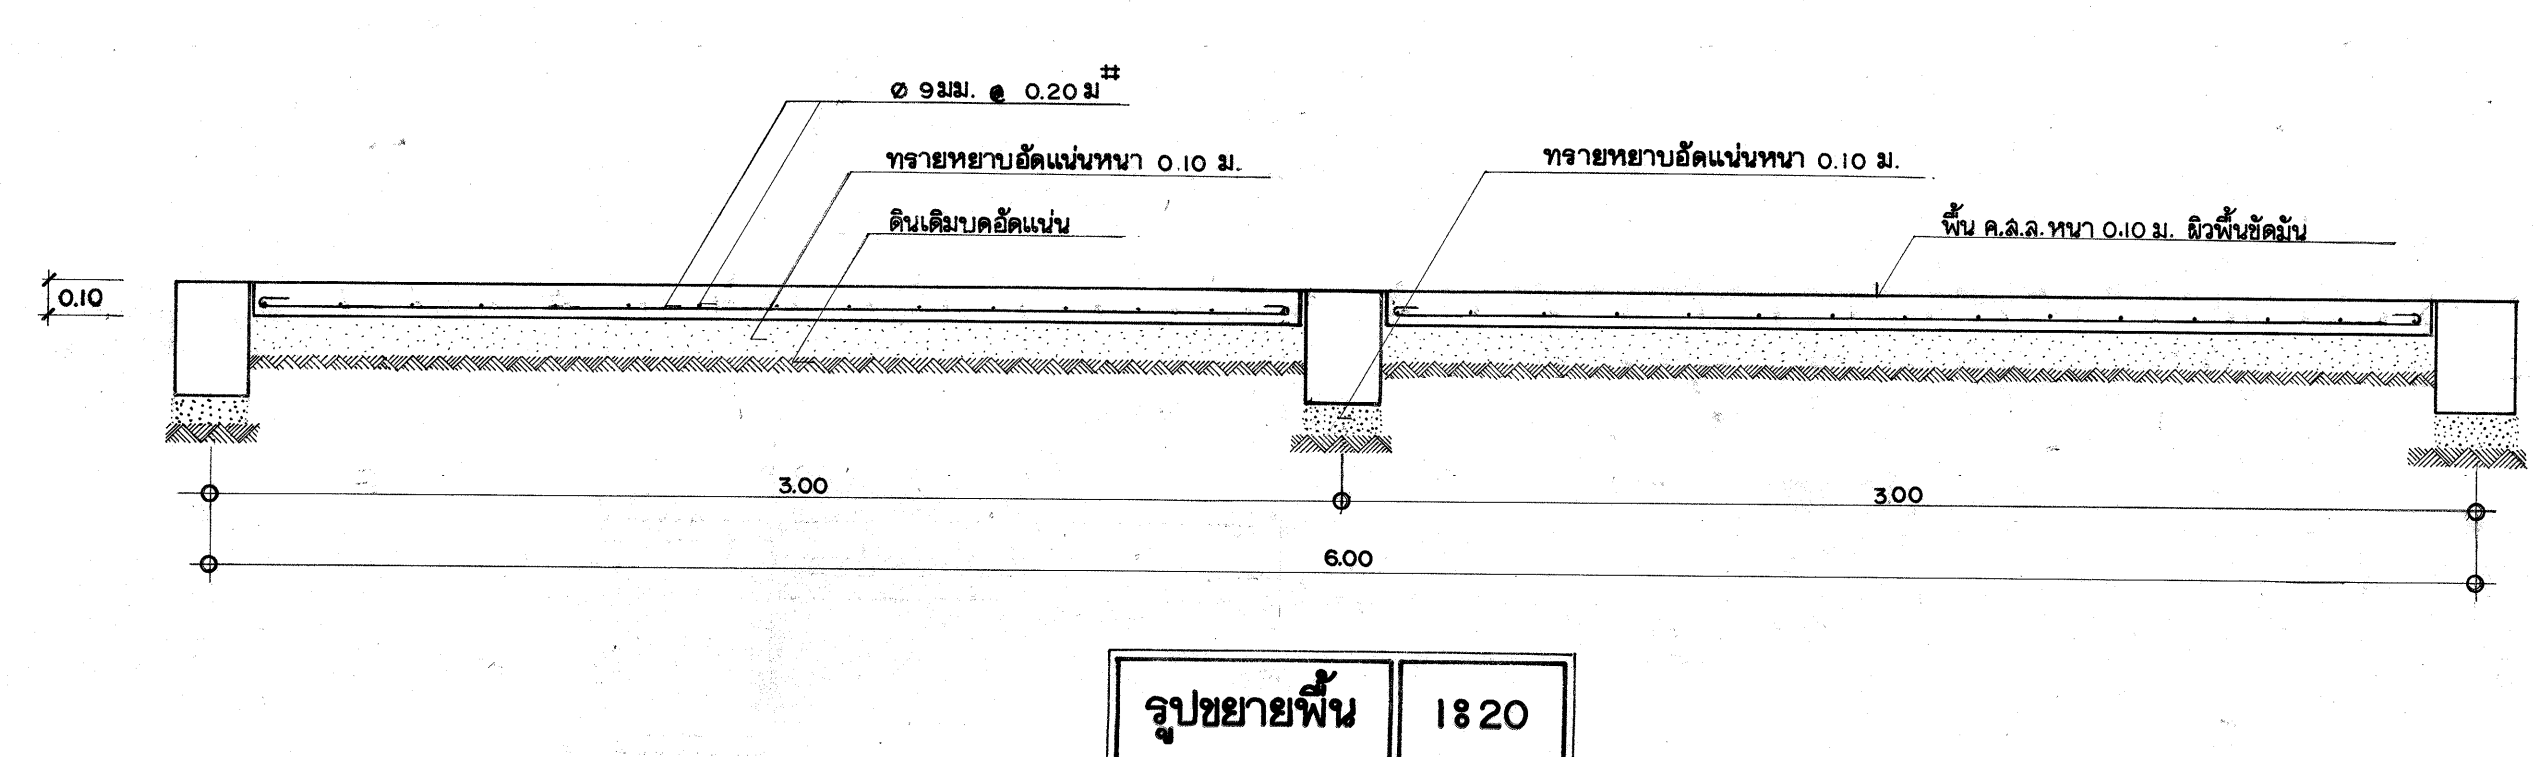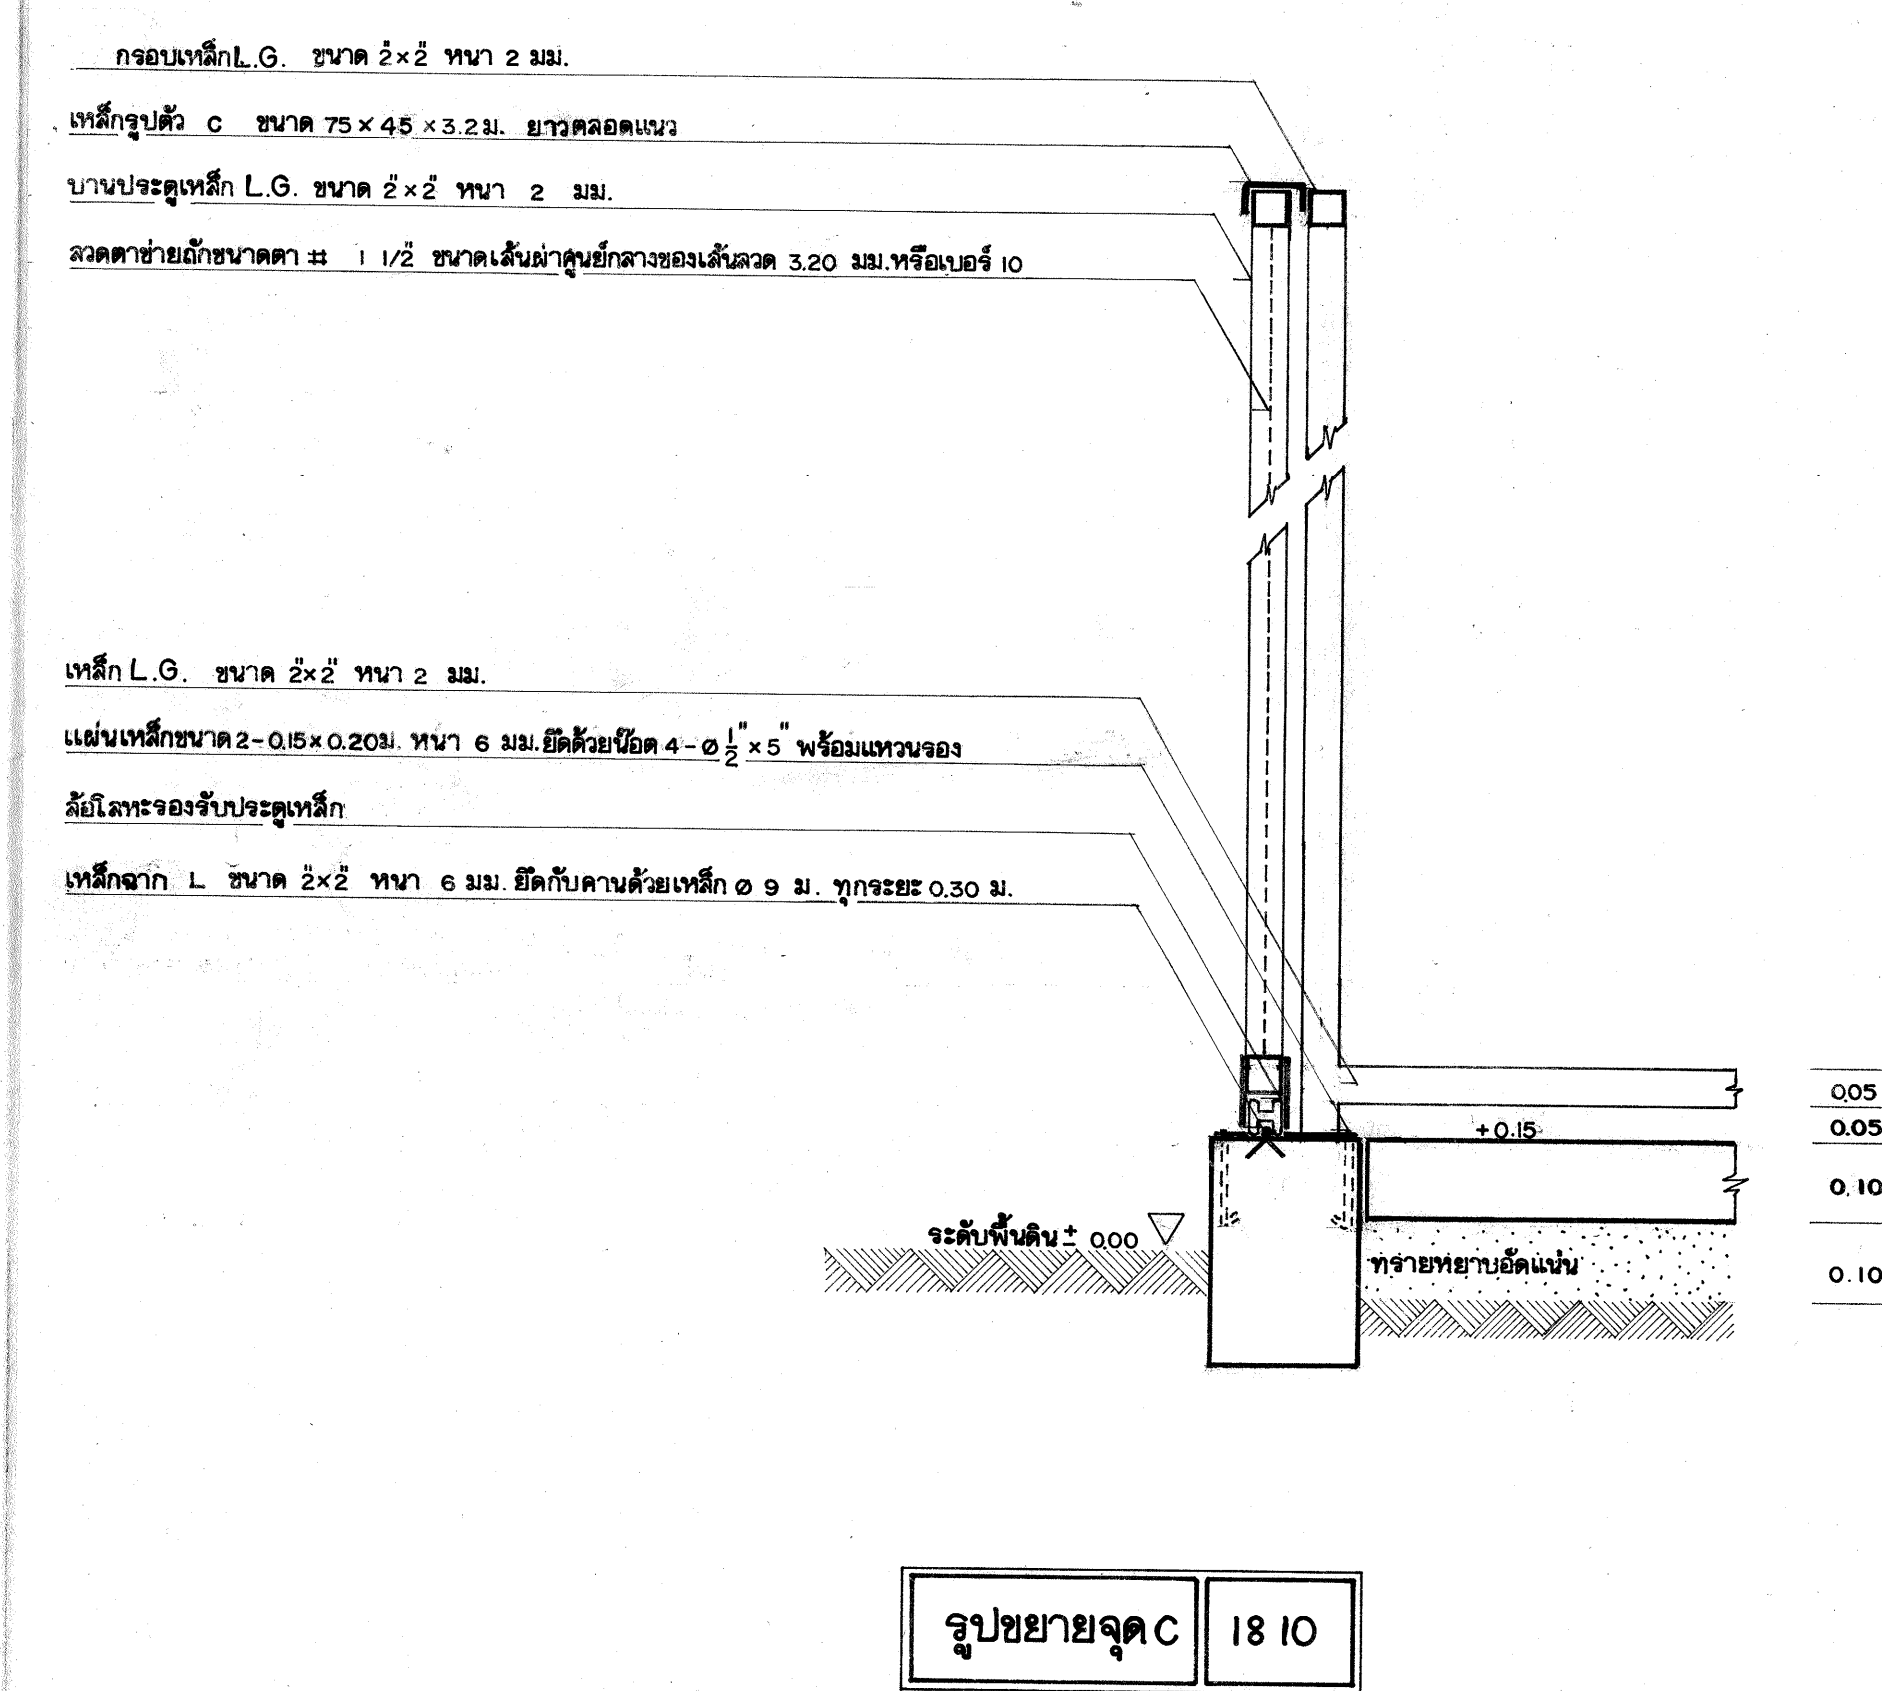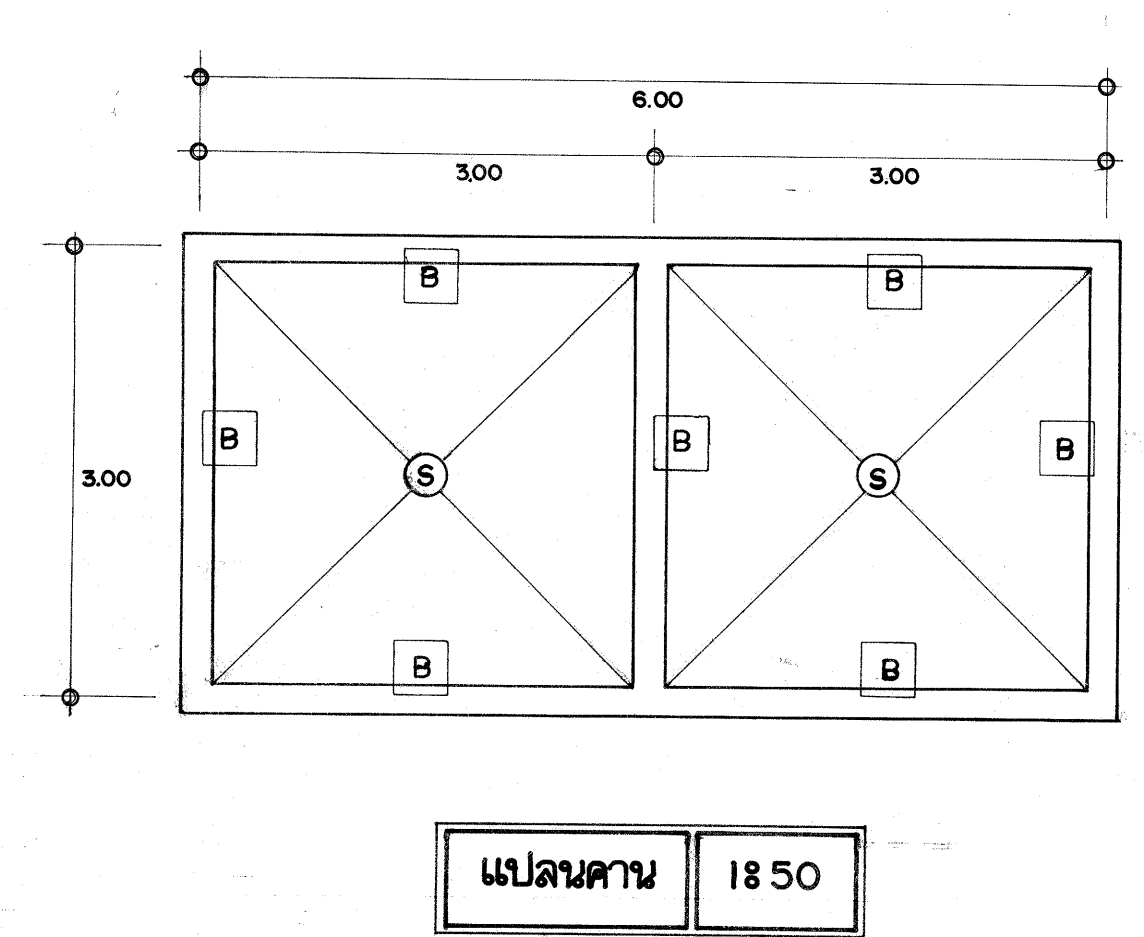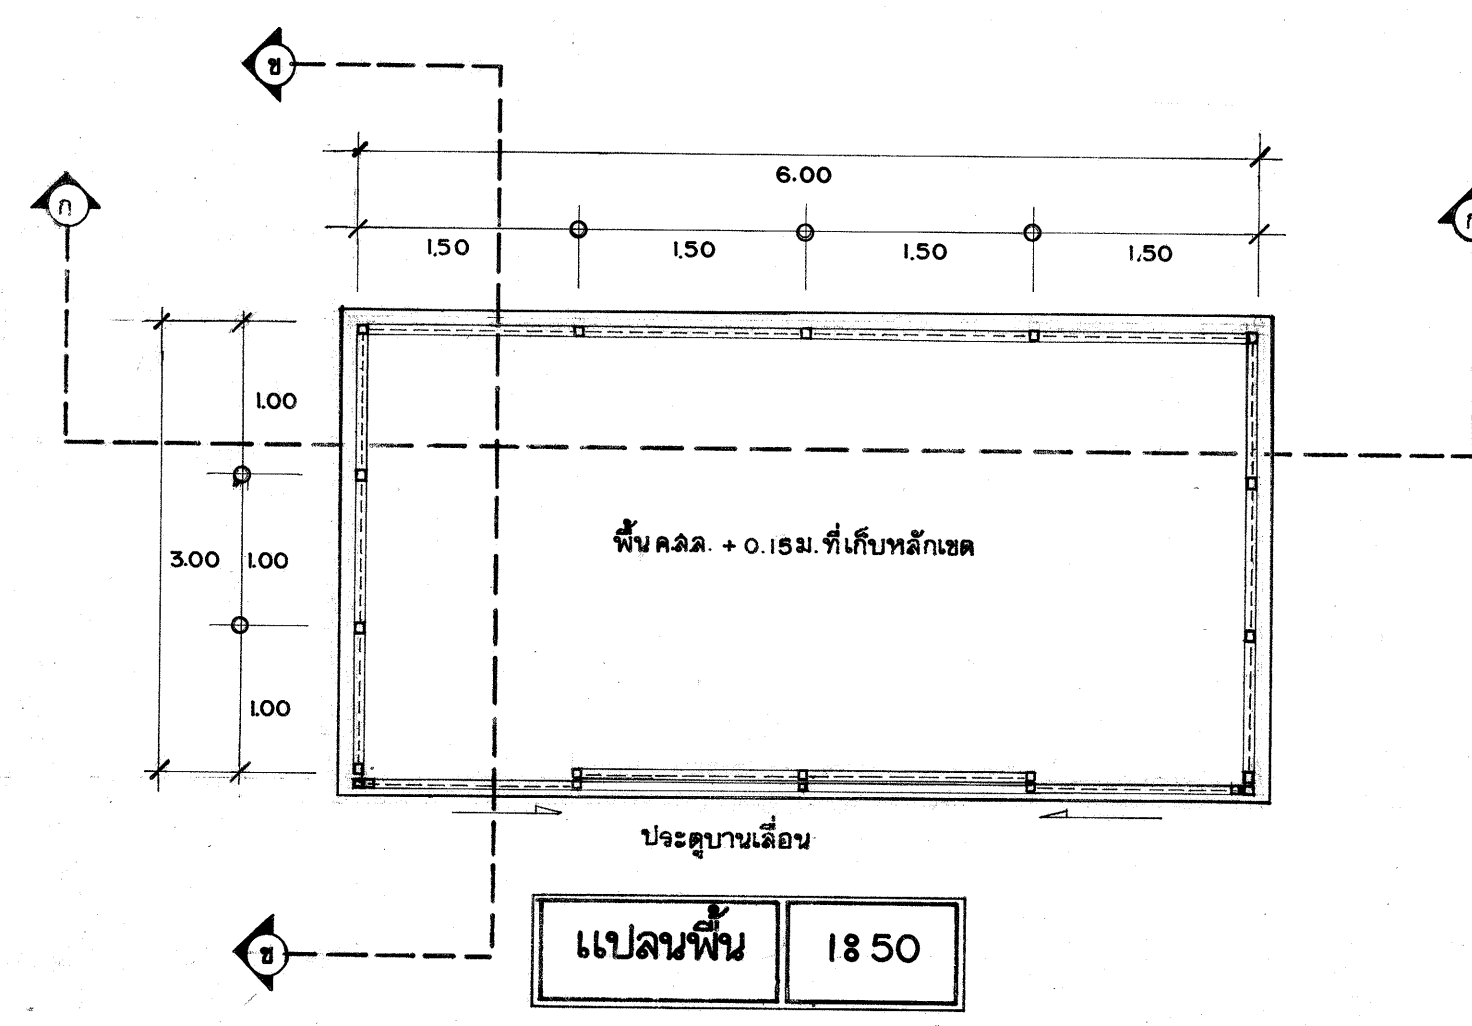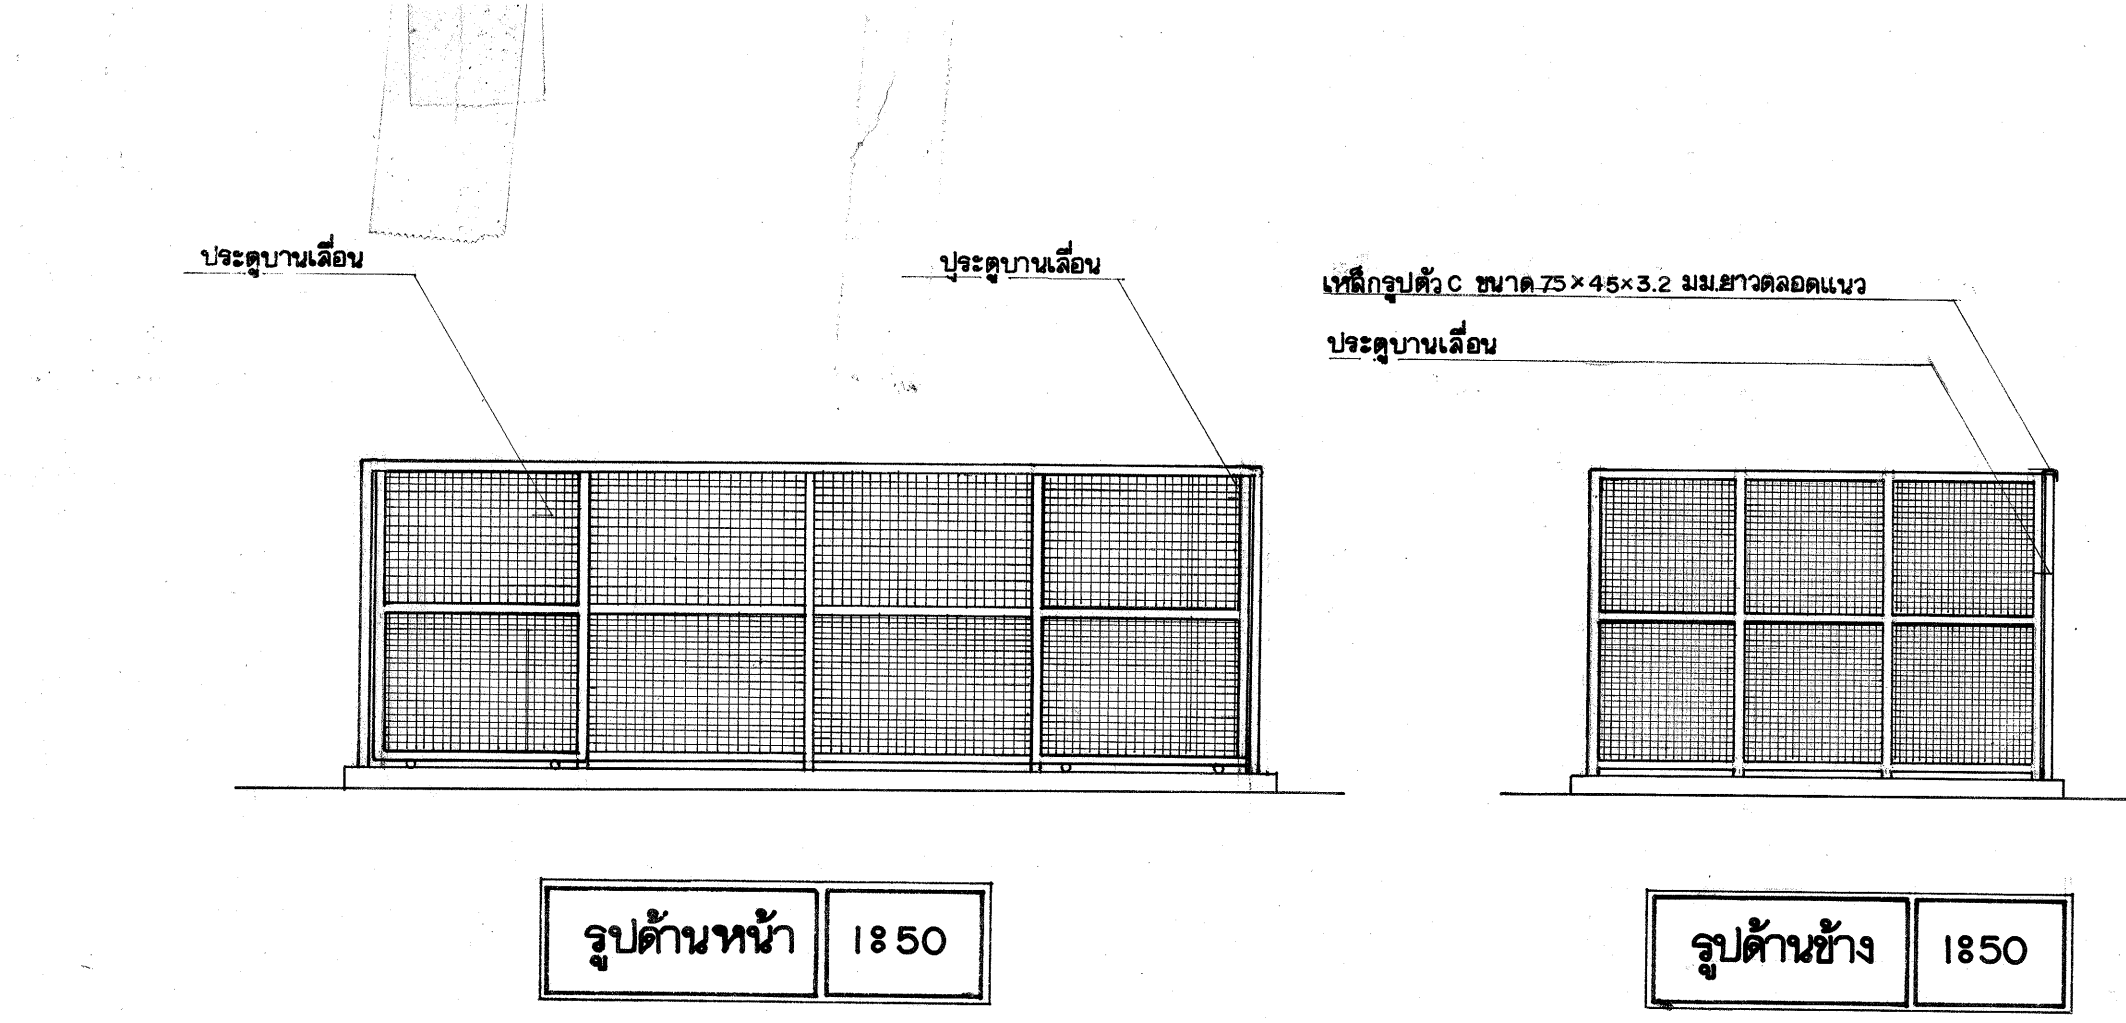

- หมายเหตุ
- วัสดุที่รับเหล็กท่อน้ำด้วยเหล็ก 1 ครั้ง กับหน้าด้วยเหล็ก 2 ครั้ง
 - วัสดุของ RUST - OLEUM สีกับหน้าของ IC, JOTUN, PAMASTIC
 - ประตูเหล็กบานเลื่อนทำท่งสำหรับเครื่องยก
 - งานเชื่อมทั้งหมดให้เชื่อมด้วยเครื่องเชื่อมไฟฟ้า
 - ลวดลายเหล็กใช้ชนิดการขึ้นรูปด้วยการอัดแบบด้วยเหล็ก

61-44

ฝ่ายแบบแผนและควบคุมการก่อสร้าง	
กองพัสดุ	กรมที่ดิน
โครงการ	
แบบมาตรฐาน	
แบบที่เก็บหลักเขต (พื้นที่ 18 ตร.ม.)	
แสดง	แบบ รูปด้าน รูปตัด รูปขยาย
สำรวจ	สำรวจ
ออกแบบ	ออกแบบ
วิศวกร	วิศวกร
เขียนแบบ	เขียนแบบ
ตรวจ	ตรวจ
หัวหน้าฝ่าย	หัวหน้าฝ่าย
ผอ.กอง	ผอ.กอง
อนุมัติ	อนุมัติ
แบบเลขที่	วันที่ เดือน ปี
61-44	3 2 44