

ประมาณราคาก่อสร้าง เสาธงชาติ
สถานที่ก่อสร้าง แบบมาตรฐานกรมที่ดิน
ฝ่ายออกแบบและควบคุมการก่อสร้าง
ประมาณราคาโดย นายวรวิทย์ ศิริวานก
ปรับราคาโดย นายณัฐสรณ์ อยู่ด้วง


แบบเลขที่ 120-35
กองพัสดุ กรมที่ดิน
เมื่อวันที่ 18 ธันวาคม 2544
เมื่อวันที่ 28 มิถุนายน 2565

ลำดับ	รายการ	จำนวน	หน่วย	ค่าวัสดุ		ค่าแรงงาน		รวม ค่าวัสดุ + แรงงาน	หมายเหตุ
				หน่วยละ	จำนวนเงิน	หน่วยละ	จำนวนเงิน		
1	เสาเข็ม คสล.หกเหลี่ยมกลวง Dia 0.15*4.00 ม.	28.00	ต้น	407.00	11,396.00	128.00	3,584.00	14,980.00	
2	ทรายหยาบ	3.00	ลบ.ม.	495.00	1,485.00	91.00	273.00	1,758.00	
3	คอนกรีตหยาบ 1:3:5	2.20	ลบ.ม.	2,193.10	4,824.82	398.00	875.60	5,700.42	
4	คอนกรีตโครงสร้าง 1:2:4	4.70	ลบ.ม.	2,457.00	11,547.90	391.00	1,837.70	13,385.60	
5	ไม้แบบ(คิด 80%)	5.74	ตร.ม.	425.00	2,439.50	-	-	2,439.50	
6	ค่าแรงไม้แบบ	7.18	ตร.ม.	-	-	133.00	954.28	954.28	
7	ไม้คร่าวยึดไม้แบบ	1.72	ลบ.ฟ.	425.00	731.00	-	-	731.00	
8	ตะปู	2.00	กก.	33.54	67.08	-	-	67.08	
9	เหล็กเส้นกลม Dia 9 mm	37.00	เส้น	146.36	5,415.32	-	-	5,415.32	
10	ลวดผูกเหล็ก	5.50	กก.	33.42	183.81	-	-	183.81	
11	ค่าแรงงานเหล็ก	185.00	กก.	-	-	4.10	758.50	758.50	
12	ท่อเหล็กอาบสังกะสี Dia 3"	8.00	ม.	452.02	3,616.16	-	-	3,616.16	
13	ท่อเหล็กอาบสังกะสี Dia 2 1/2"	4.00	ม.	347.43	1,389.72	-	-	1,389.72	
14	ท่อเหล็กอาบสังกะสี Dia 2 "	3.00	ม.	281.94	845.82	-	-	845.82	
15	ท่อเหล็กอาบสังกะสี Dia 3/4"	1.20	ม.	90.90	109.08	-	-	109.08	
16	บัวกลึงอลูมิเนียม Dia 3"	3.00	อัน	213.00	639.00	-	-	639.00	



น.ส.พรทิพย์

เมื่อวันที่ 28 มิถุนายน 2565



[illegible]

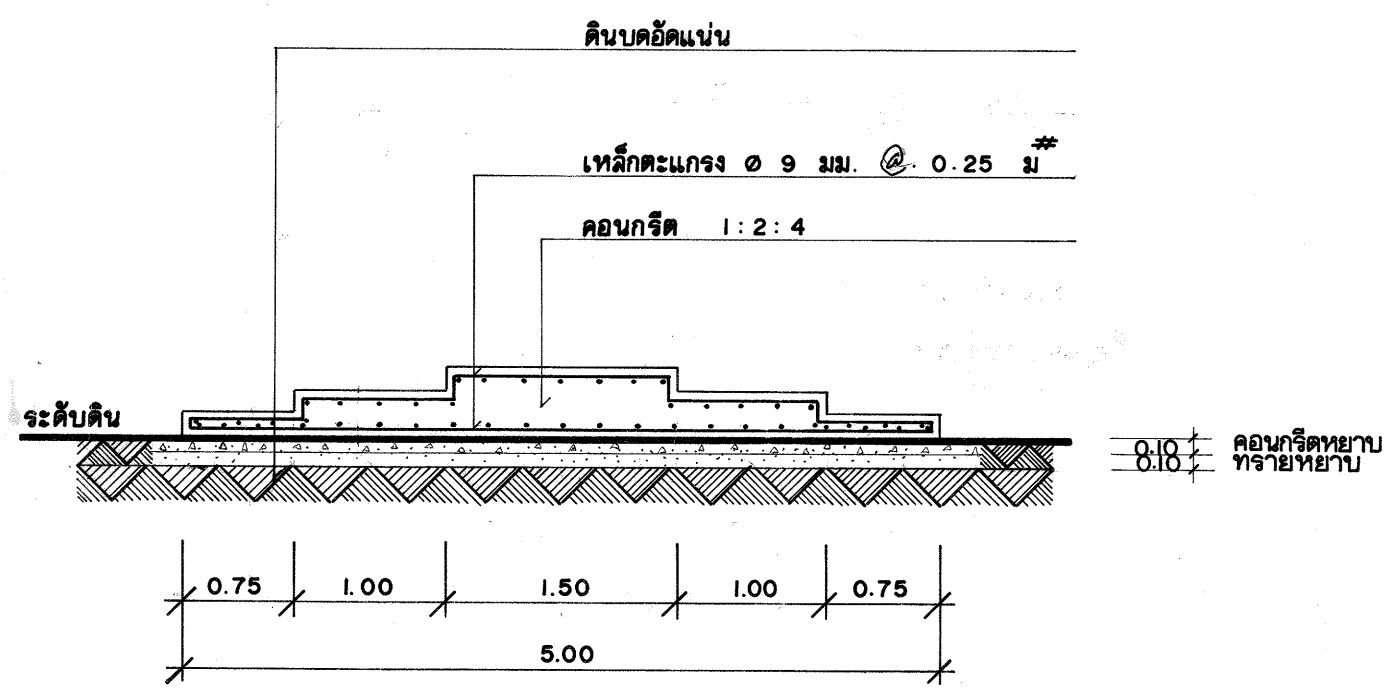



รูปตัด ก-ก
มาตราส่วน 1:50

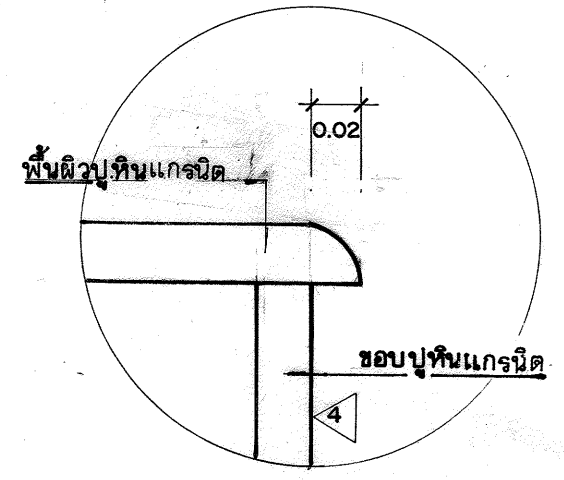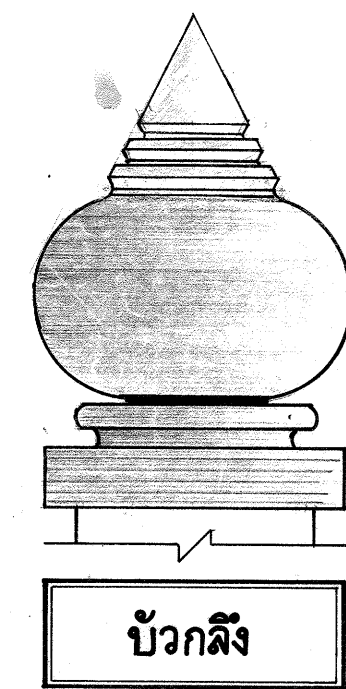


ขยาย ก

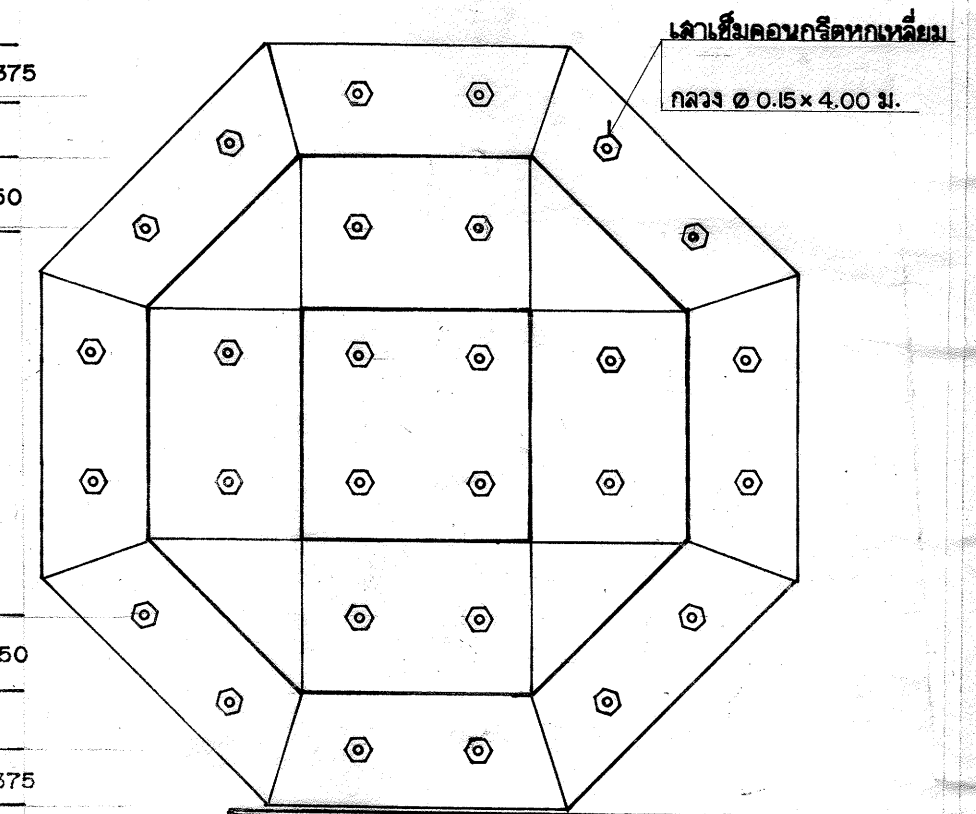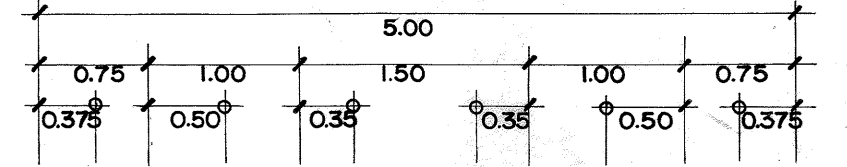

แปลนแสดงตำแหน่งเล้าเดิม
มาตราส่วน 1:50

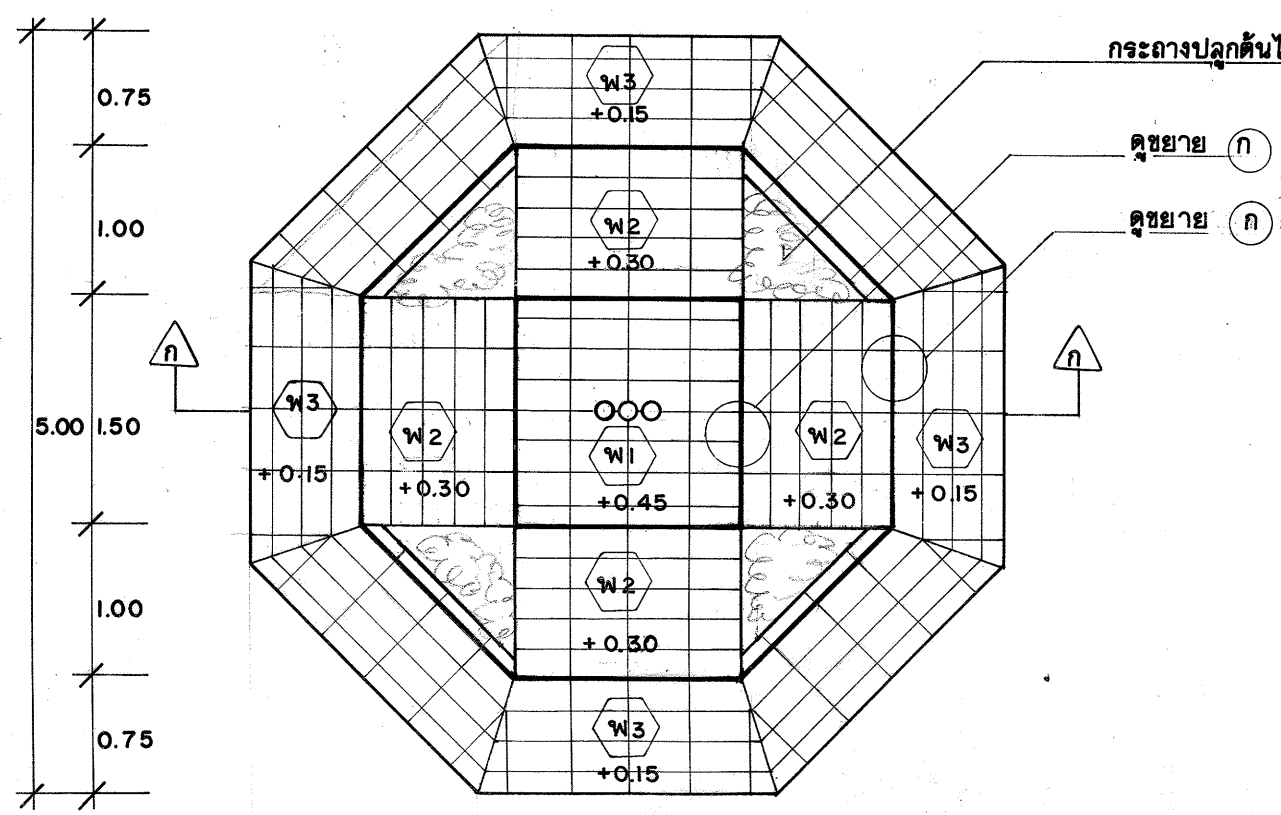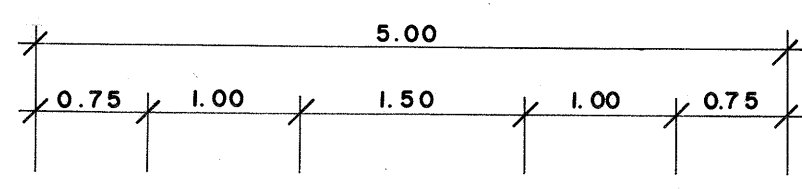

แปลนเล้าองชาติ
มาตราส่วน 1:50

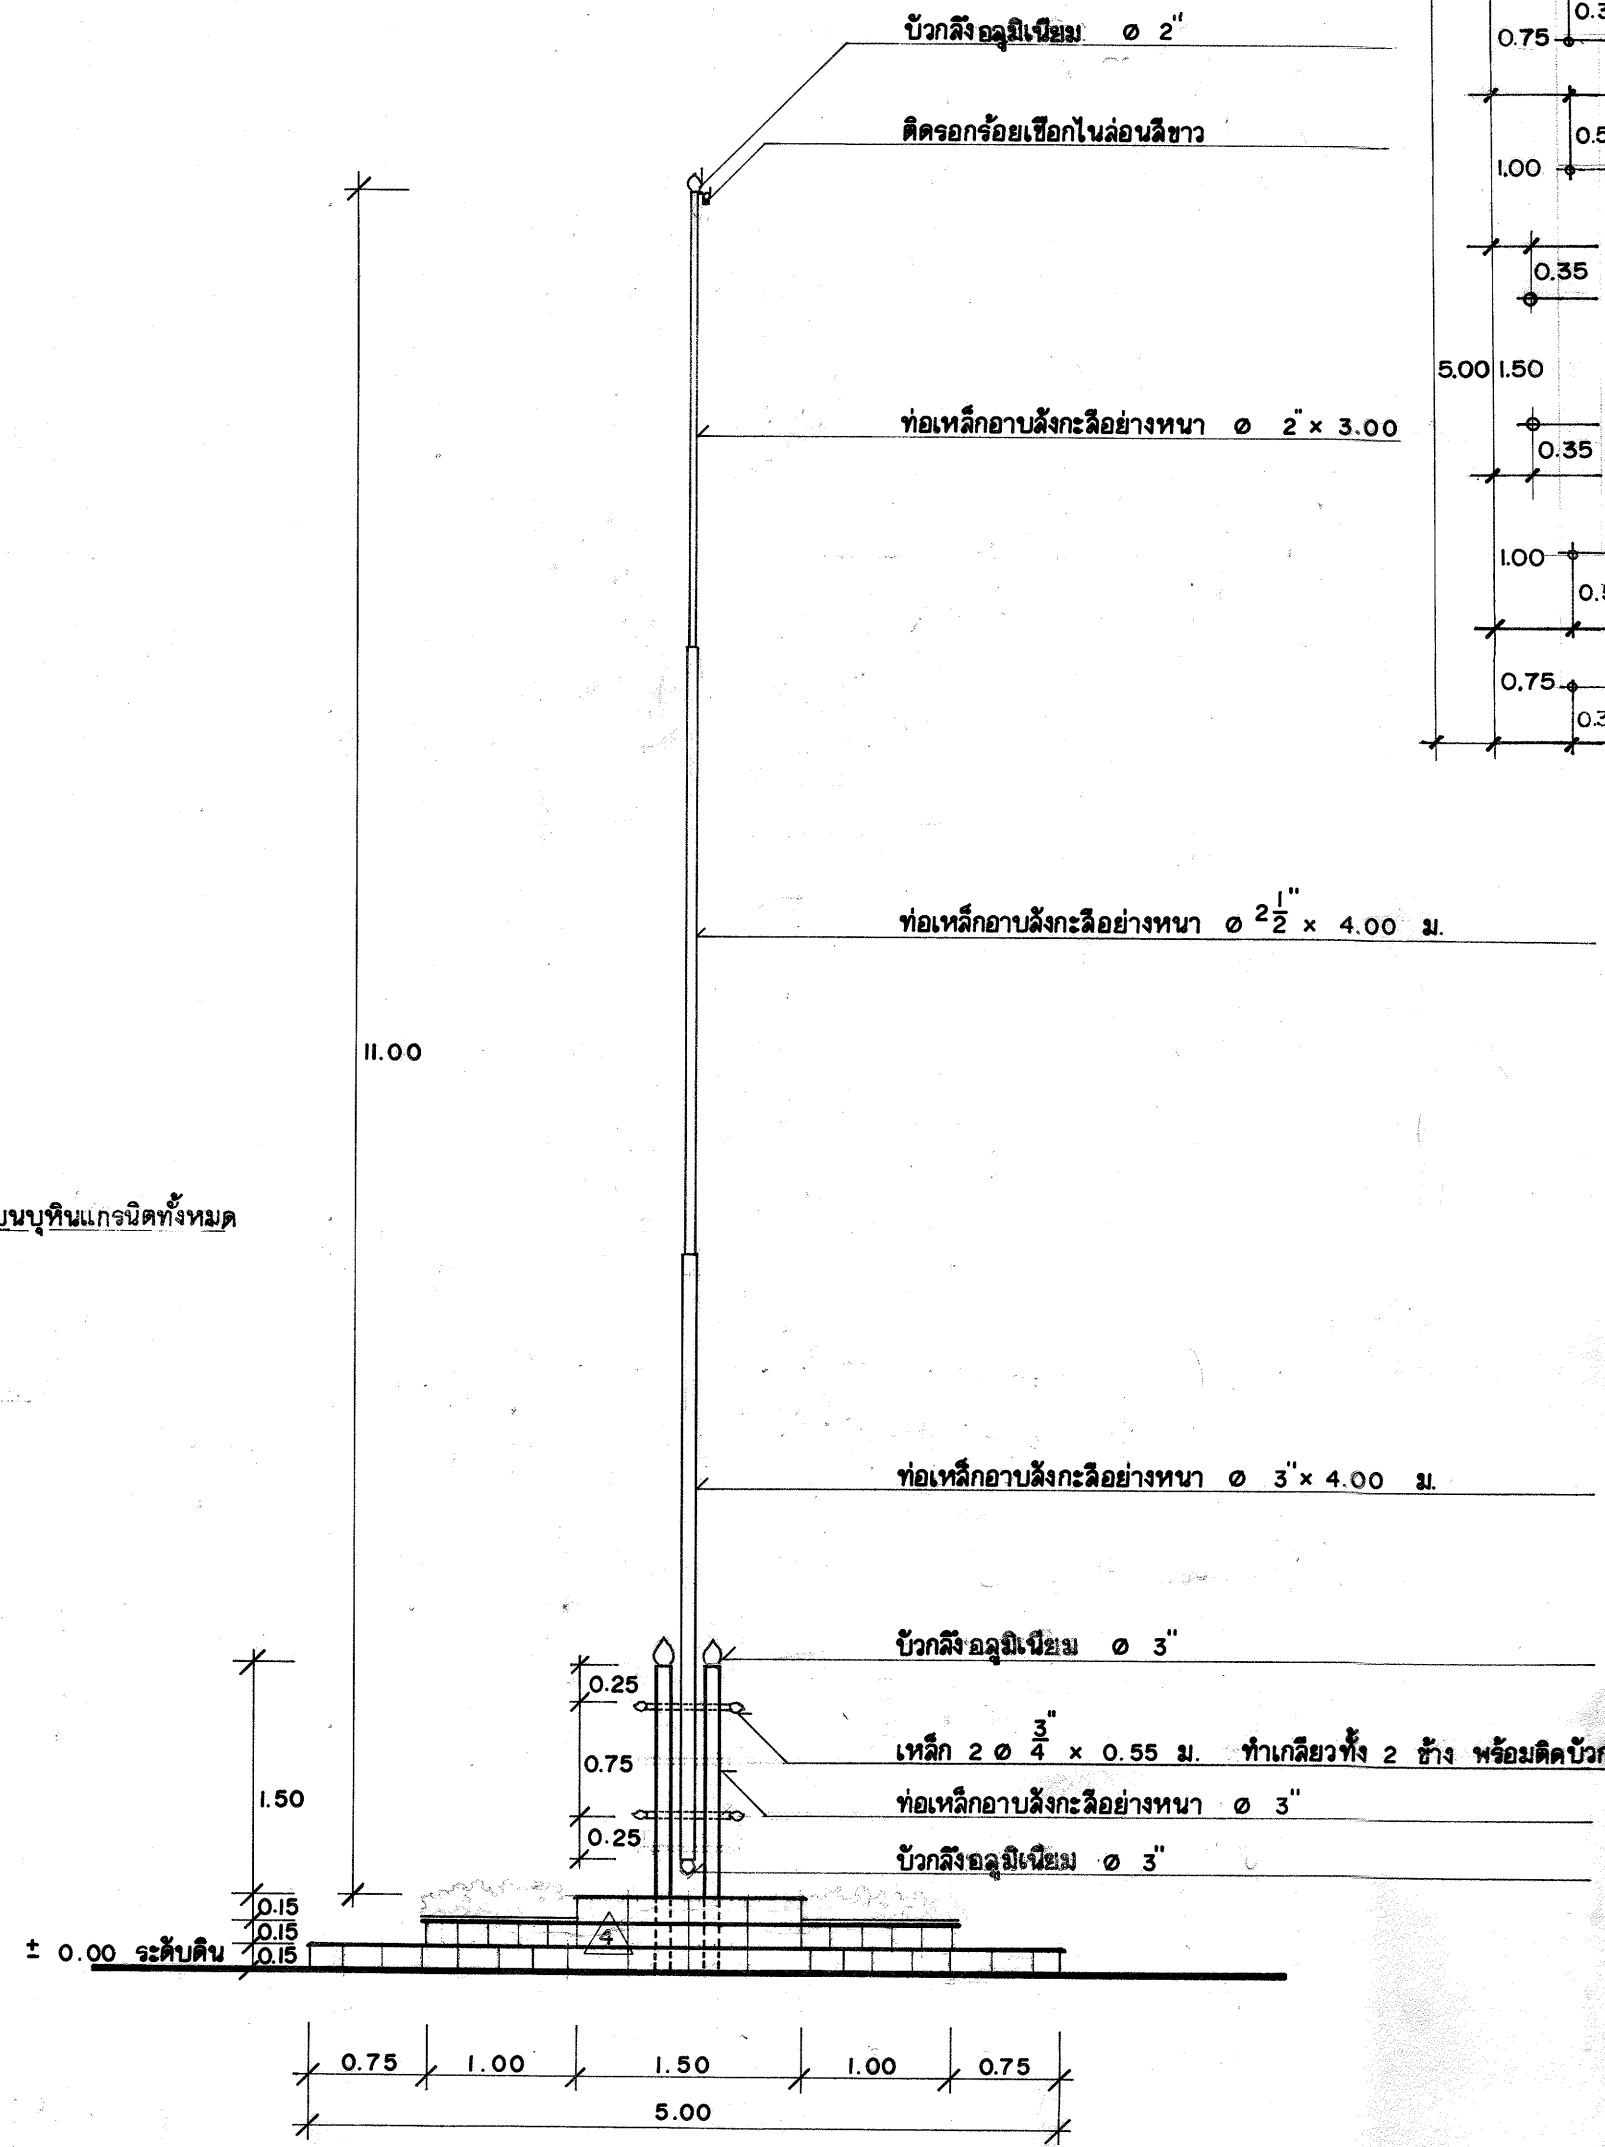

รูปด้าน
มาตราส่วน 1:50

สัญลักษณ์แสดงผิวพื้น

- พ1 พื้น ค.ล.ล. ผิวหน้าปูหินแกรนิต ๐.๔๐ x ๐.๘๐ ม. หน้า 2 ซม.
- พ2 พื้น ค.ล.ล. ผิวหน้าปูหินแกรนิต ๐.๔๐ x ๐.๘๐ ม. หน้า 2 ซม.
- พ3 พื้น ค.ล.ล. ผิวหน้าปูหินแกรนิต ๐.๔๐ x ๐.๘๐ ม. หน้า 2 ซม.
- 4 ขอบข้าง ค.ล.ล. ผิวหน้าปูหินแกรนิต หน้า 2 ซม. (พื้นแกรนิตทั้งหมดใช้สีดำ)

หมายเหตุ

ส่วนที่เป็นเหล็กและท่อเหล็กอาบสังกะสี ให้ทาสีบรอนซ์เงิน
เล้าเดิม ค.ล.ล. หักเหลี่ยมกลวง ๑.๐๕ x ๔.๐๐ ม.

120 - 35

เล้าองชาติ

แปลน, รูปด้าน, รูปตัด

ออกแบบ พึ่งพา

สัญญา ดั้งเดิมเพิ่มเติม

ออกแบบ พึ่งพา

45

๕๐